

Parque Gladiolos

LA AURORA - MIRAFLORES

BOOK DE PLANOS



Orizzonte
GRUPO INMOBILIARIO



*Imagen Referencial



*Imagen Referencial

Parque Gladiolos

LA AURORA - MIRAFLORES

Dúplex 101

Área Techada: 199.00 m²


Área Terraza: 19.16 m²

Área Total: 218.16 m²




Orizzonte
GRUPO INMOBILIARIO

orizzonte.pe

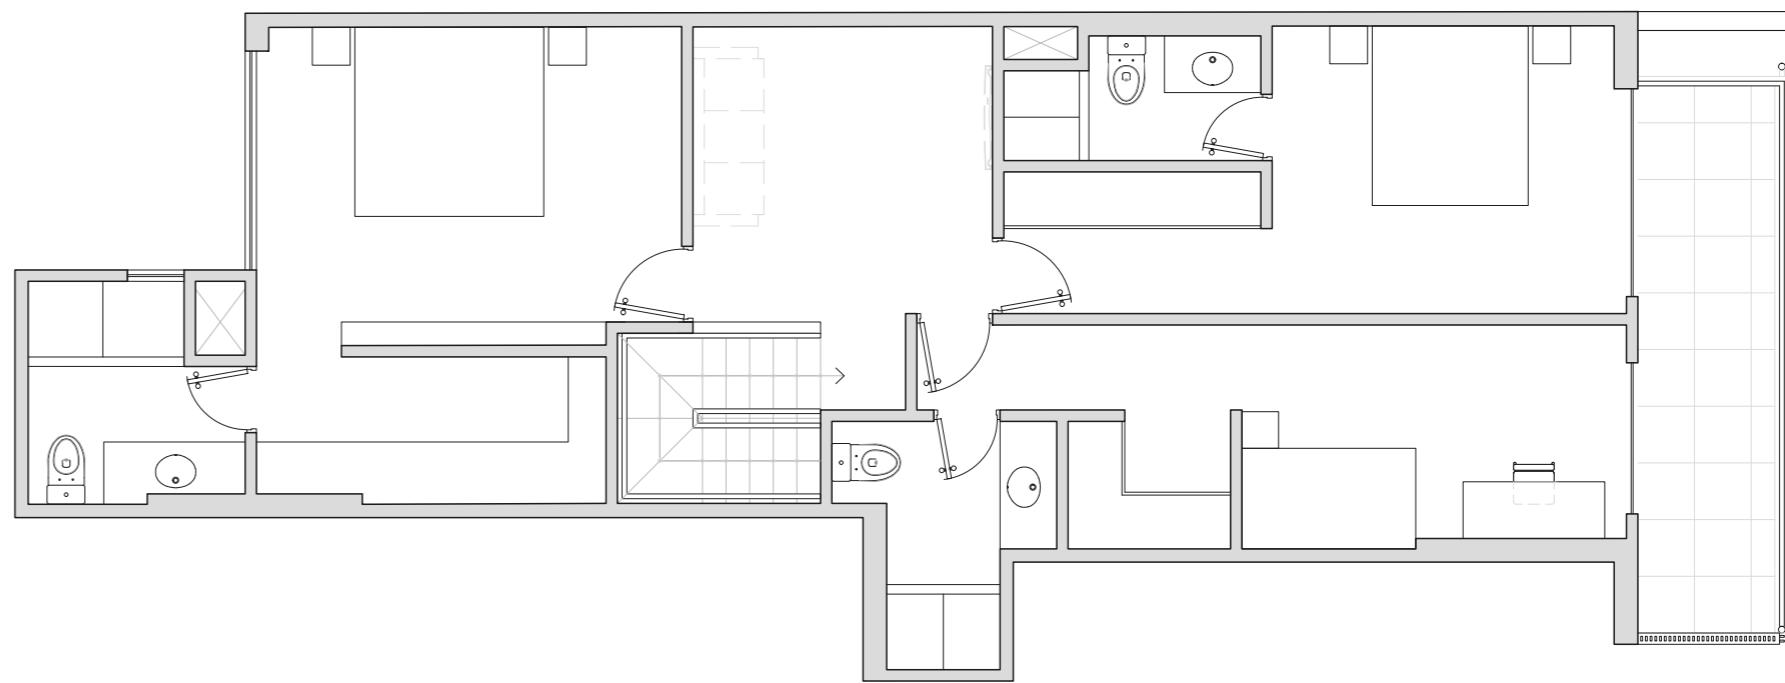

2do NIVEL

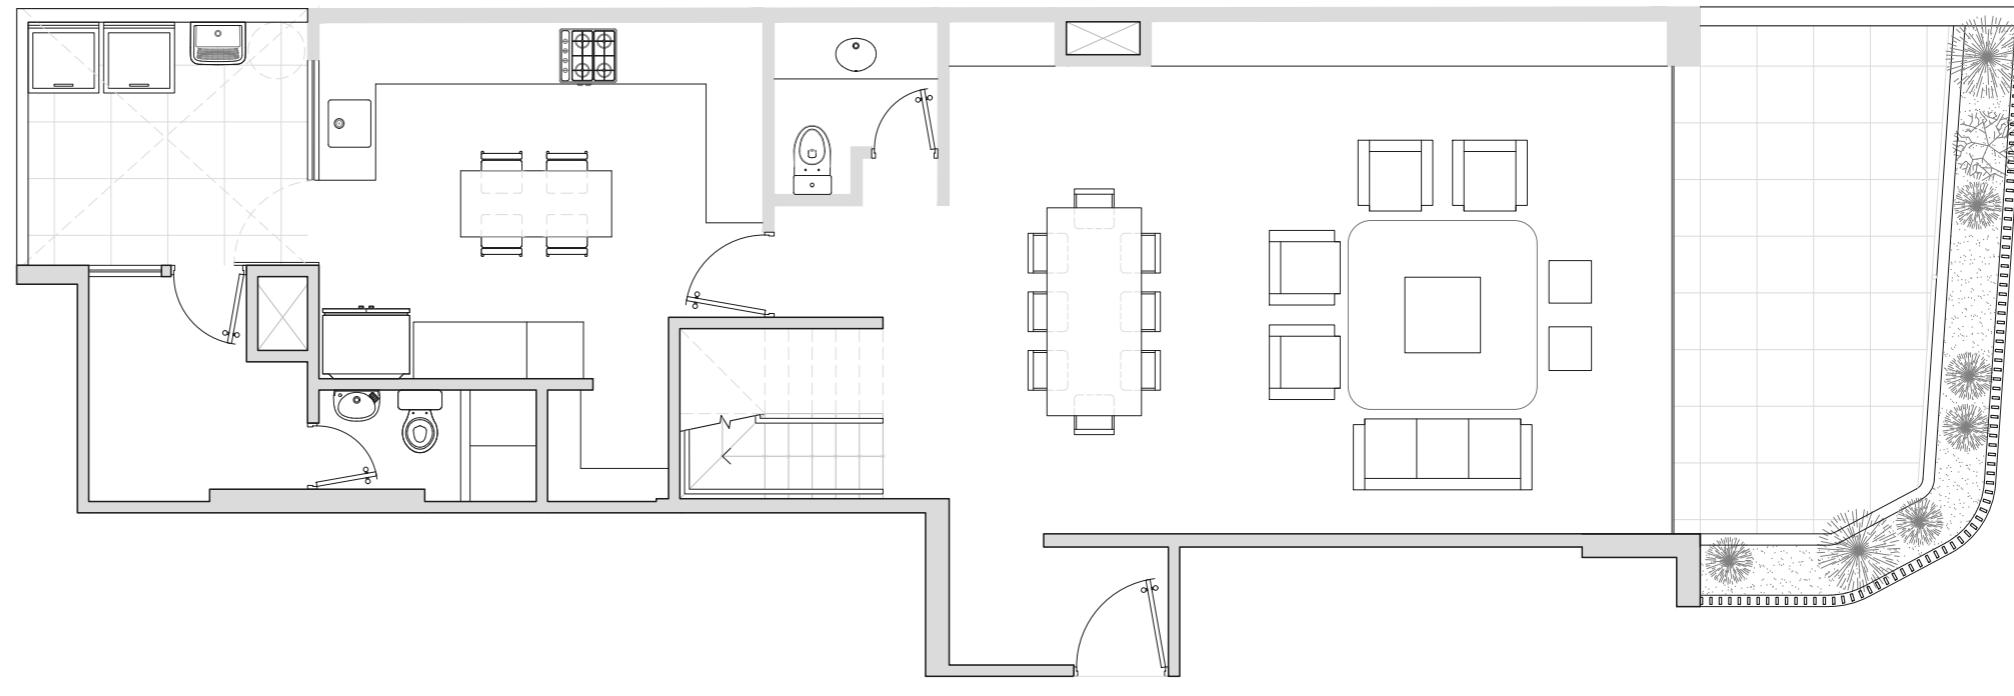

1er NIVEL

Las imágenes y materiales mostrados son referenciales. El cuadro de acabados y demás detalles serán especificados en los contratos de compra venta. La refrigeradora, lavadora, secadora, terma, televisores, y demás artefactos eléctricos mostrados en los planos son referenciales y no están incluidos con la venta de los departamentos. De la misma manera con los muebles de sala, comedor, dormitorios y decoración en general. Este mobiliario está mostrado para dar una idea a los compradores de cómo puede quedar decorado el departamento. Para efectos de independización de las unidades inmobiliarias, los muros colindantes con departamentos vecinos serán tomados al eje del muro y en su totalidad en el caso de los muros colindantes con áreas comunes. Las medidas son referenciales y podrían sufrir modificaciones como consecuencia de la construcción del edificio.

Parque Gladiolos


LA AURORA - MIRAFLORES

Dúplex 102

Área Techada: 166.38 m²


Área Terraza: 97.17 m²

Área Total: 263.55 m²

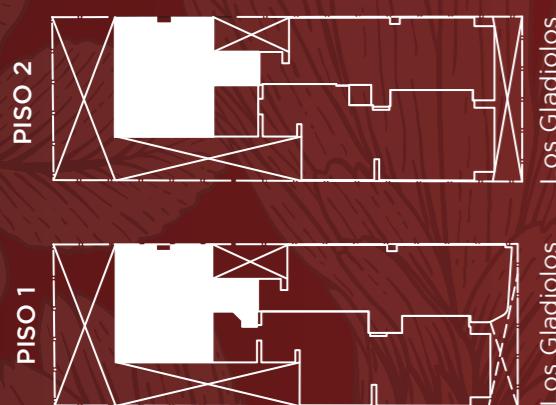

Orizzonte
GRUPO INMOBILIARIO

1er NIVEL

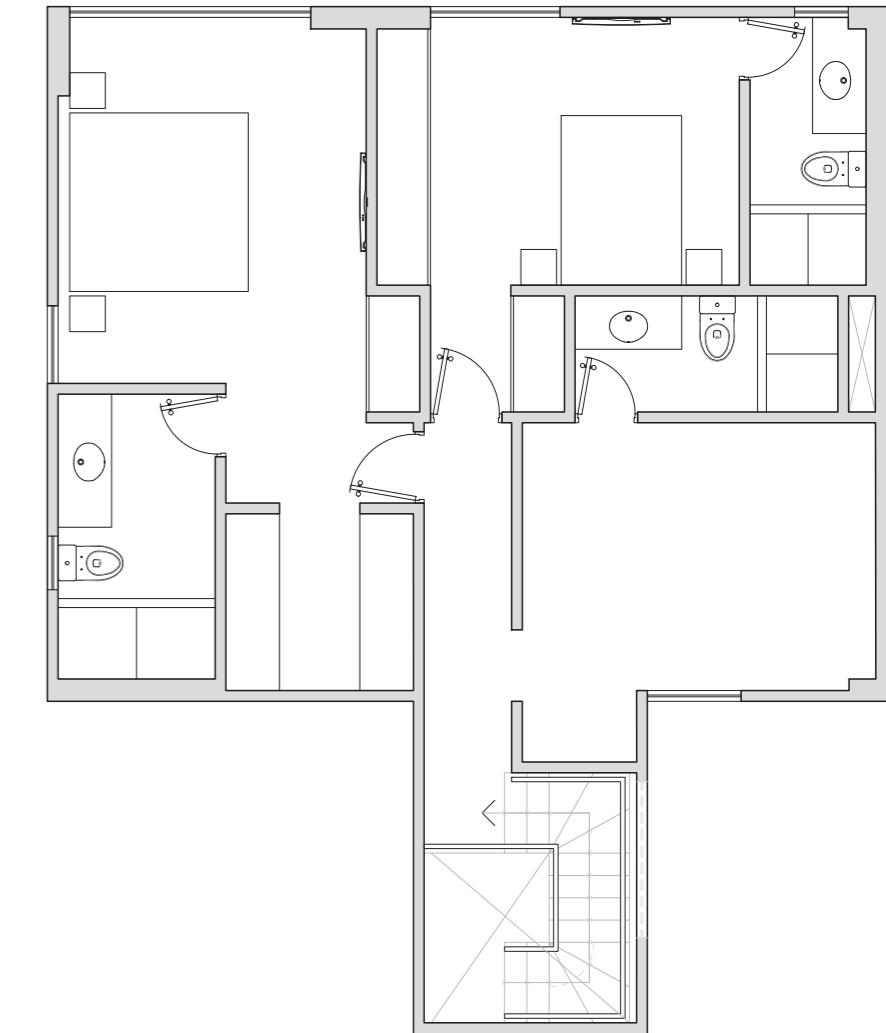

2do NIVEL

Las imágenes y materiales mostrados son referenciales. El cuadro de acabados y demás detalles serán especificados en los contratos de compra venta. La refrigeradora, lavadora, secadora, terma, televisores, y demás artefactos eléctricos mostrados en los planos son referenciales y no están incluidos con la venta de los departamentos. De la misma manera con los muebles de sala, comedor, dormitorios y decoración en general. Este mobiliario está mostrado para dar una idea a los compradores de cómo puede quedar decorado el departamento. Para efectos de independización de las unidades inmobiliarias, los muros colindantes con departamentos vecinos serán tomados al eje del muro y en su totalidad en el caso de los muros colindantes con áreas comunes. Las medidas son referenciales y podrían sufrir modificaciones como consecuencia de la construcción del edificio.

Parque Gladiolos


LA AURORA - MIRAFLORES

Departamento 201


Área Techada: 115.92 m²

Área Terraza: 0.88 m²

Área Total: 116.80 m²

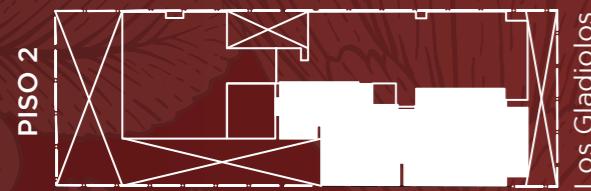

Orizzonte
GRUPO INMOBILIARIO

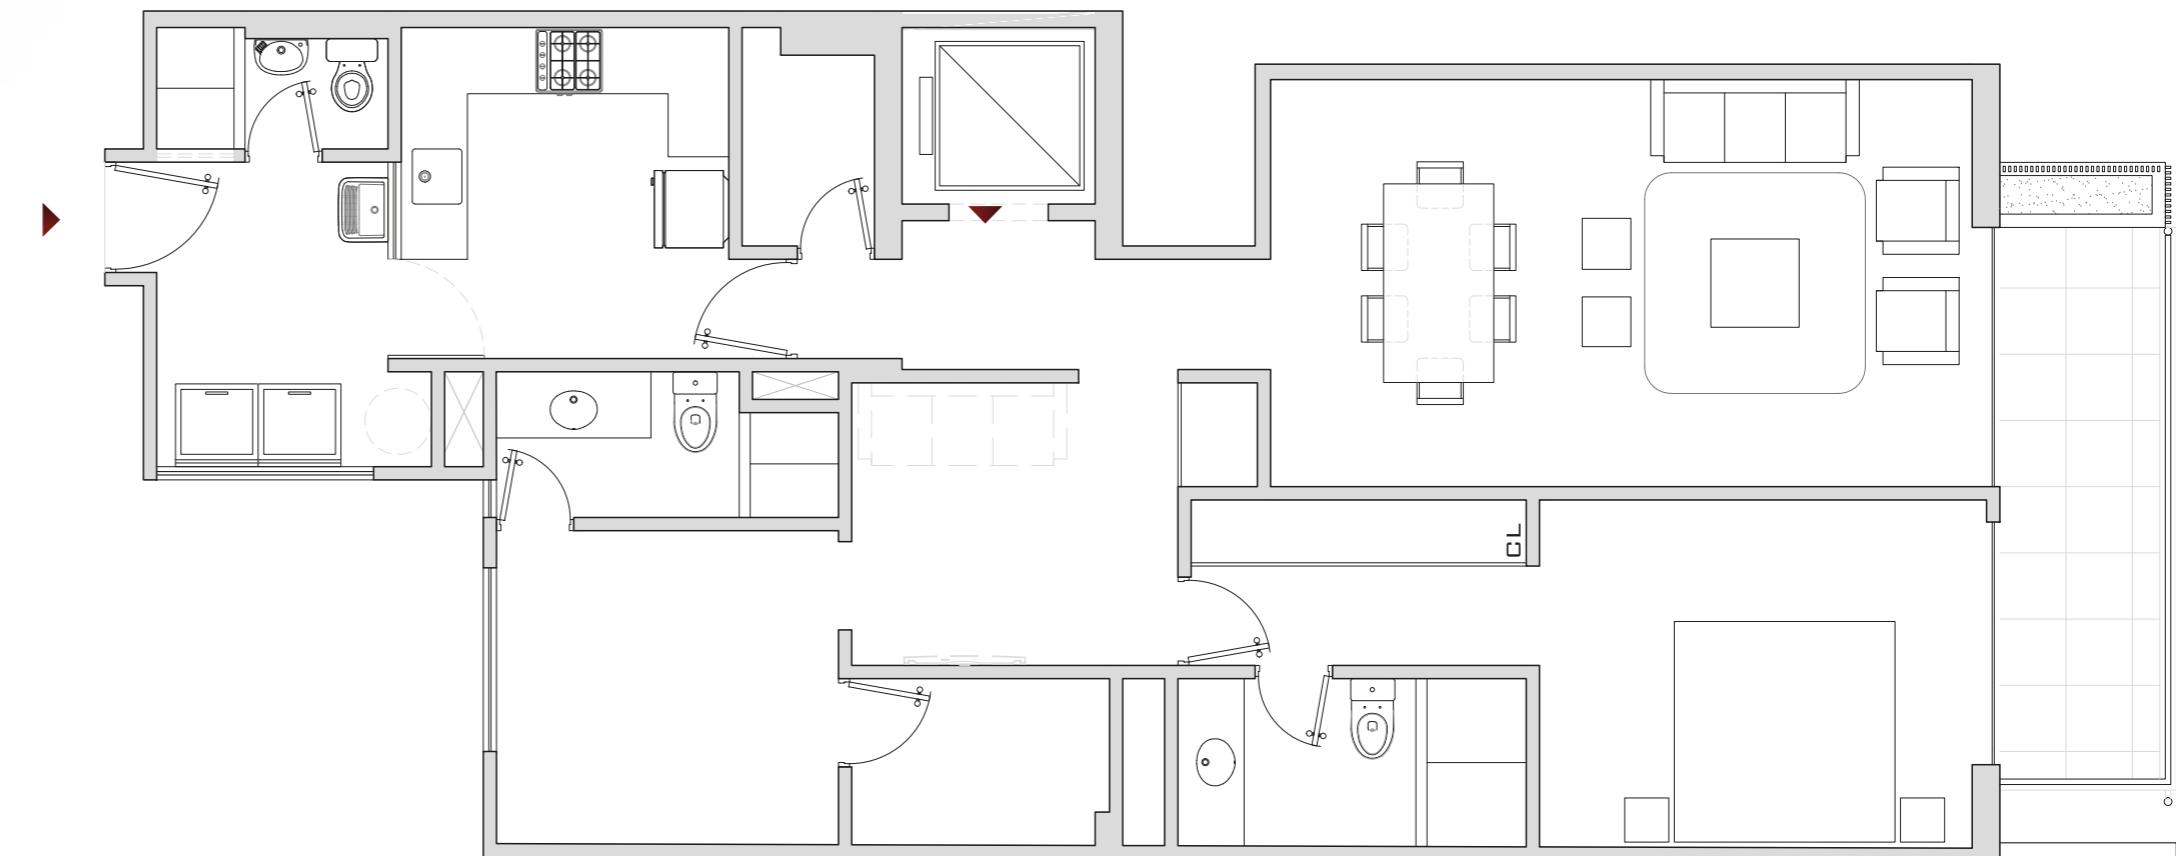

Las imágenes y materiales mostrados son referenciales. El cuadro de acabados y demás detalles serán especificados en los contratos de compra venta. La refrigeradora, lavadora, secadora, terma, televisores, y demás artefactos eléctricos mostrados en los planos son referenciales y no están incluidos con la venta de los departamentos. De la misma manera con los muebles de sala, comedor, dormitorios y decoración en general. Este mobiliario está mostrado para dar una idea a los compradores de cómo puede quedar decorado el departamento. Para efectos de independización de las unidades inmobiliarias, los muros colindantes con departamentos vecinos serán tomados al eje del muro y en su totalidad en el caso de los muros colindantes con áreas comunes. Las medidas son referenciales y podrían sufrir modificaciones como consecuencia de la construcción del edificio.

Parque Gladiolos



LA AURORA - MIRAFLORES

Departamento 301

Área Techada: 116.64 m²

Área Terraza: 0.88 m²

Área Total: 117.52 m²

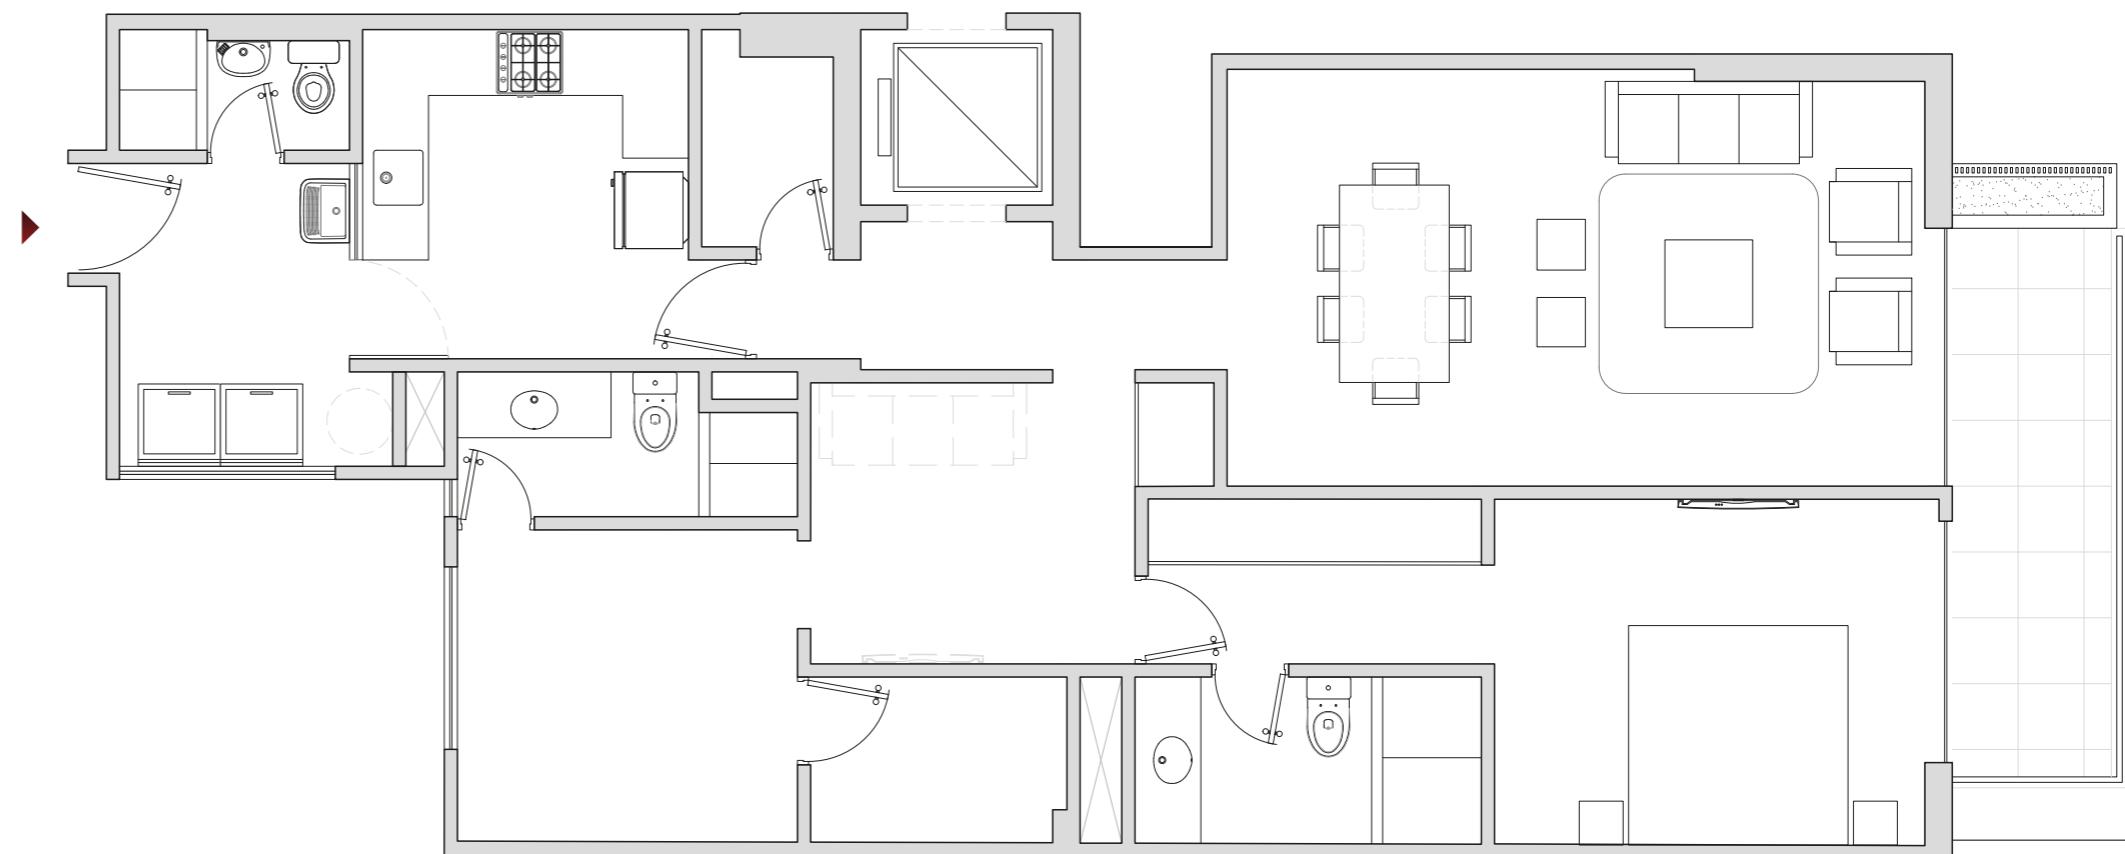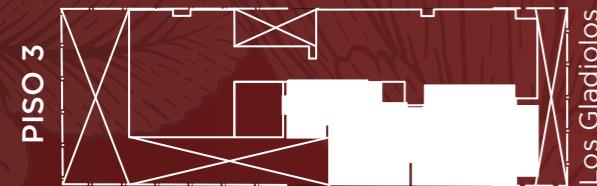

Orizzonte
GRUPO INMOBILIARIO

Las imágenes y materiales mostrados son referenciales. El cuadro de acabados y demás detalles serán especificados en los contratos de compra venta. La refrigeradora, lavadora, secadora, terma, televisores, y demás artefactos eléctricos mostrados en los planos son referenciales y no están incluidos con la venta de los departamentos. De la misma manera con los muebles de sala, comedor, dormitorios y decoración en general. Este mobiliario está mostrado para dar una idea a los compradores de cómo puede quedar decorado el departamento. Para efectos de independización de las unidades inmobiliarias, los muros colindantes con departamentos vecinos serán tomados al eje del muro y en su totalidad en el caso de los muros colindantes con áreas comunes. Las medidas son referenciales y podrían sufrir modificaciones como consecuencia de la construcción del edificio.

Parque Gladiolos


LA AURORA - MIRAFLORES

Departamento 302

Área Techada: 180.17 m²


Área Terraza: 0.00 m²

Área Total: 180.17 m²

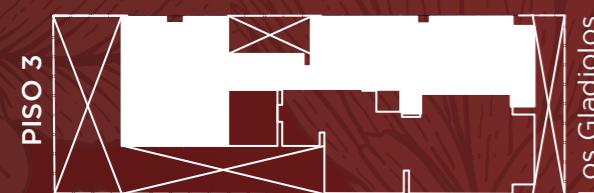

Orizzonte
GRUPO INMOBILIARIO

orizzonte.pe

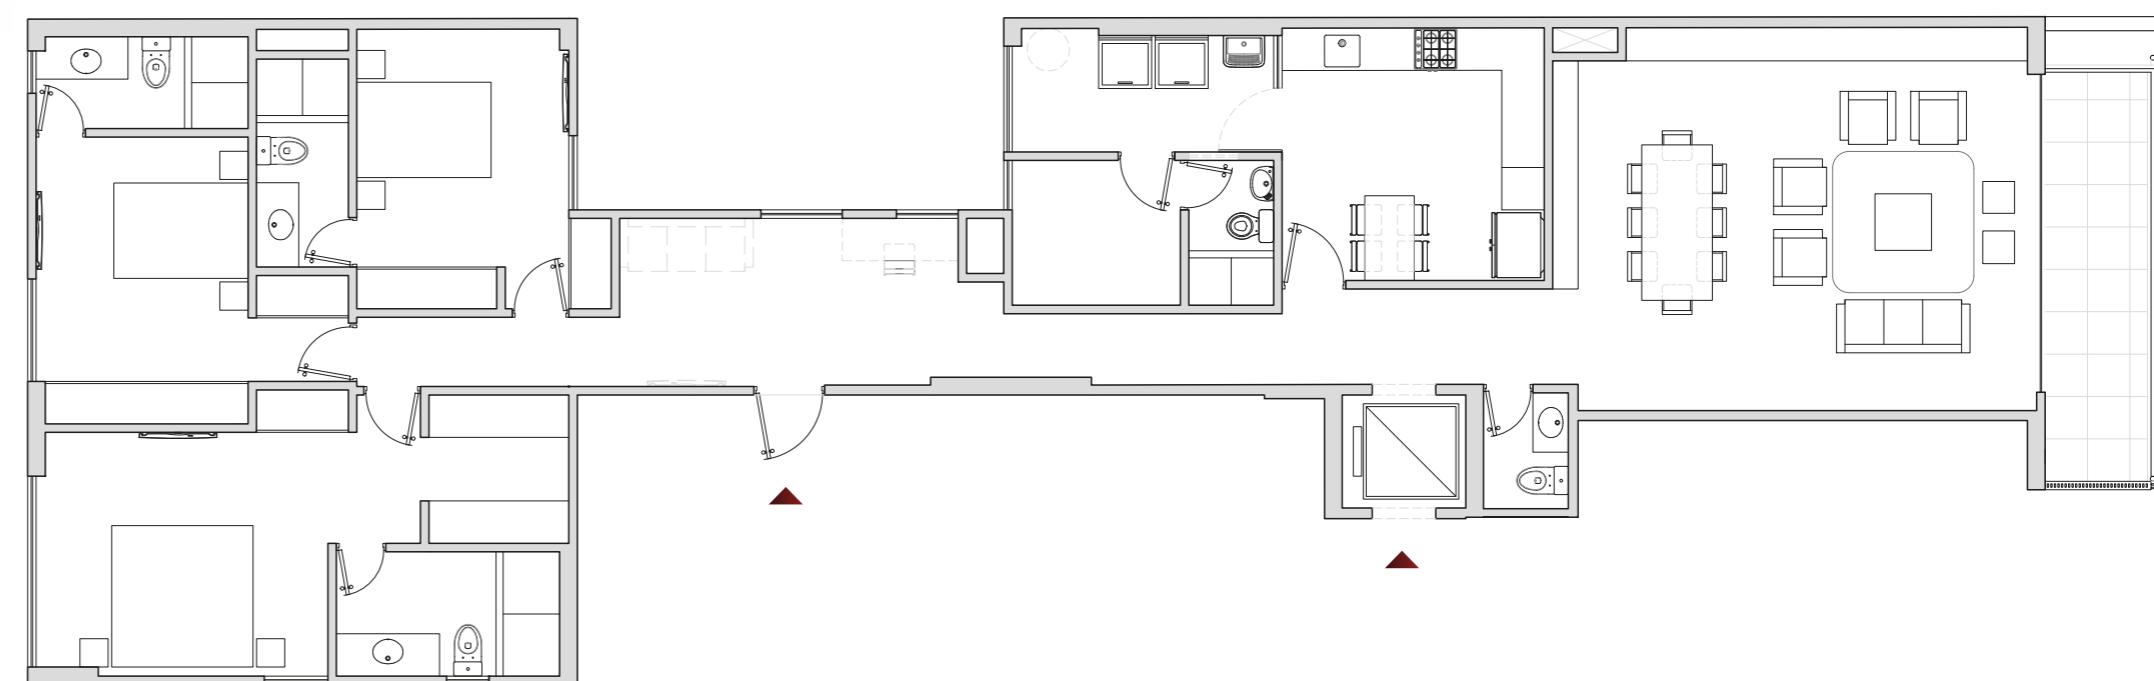

Las imágenes y materiales mostrados son referenciales. El cuadro de acabados y demás detalles serán especificados en los contratos de compra venta. La refrigeradora, lavadora, secadora, terma, televisores, y demás artefactos eléctricos mostrados en los planos son referenciales y no están incluidos con la venta de los departamentos. De la misma manera con los muebles de sala, comedor, dormitorios y decoración en general. Este mobiliario está mostrado para dar una idea a los compradores de cómo puede quedar decorado el departamento. Para efectos de independización de las unidades inmobiliarias, los muros colindantes con departamentos vecinos serán tomados al eje del muro y en su totalidad en el caso de los muros colindantes con áreas comunes. Las medidas son referenciales y podrían sufrir modificaciones como consecuencia de la construcción del edificio.

Parque Gladiolos

LA AURORA - MIRAFLORES

Departamento 401

Área Techada: 116.64m²


Área Terraza: 0.88 m²

Área Total: 117.52 m²



Orizzonte
GRUPO INMOBILIARIO

orizzonte.pe

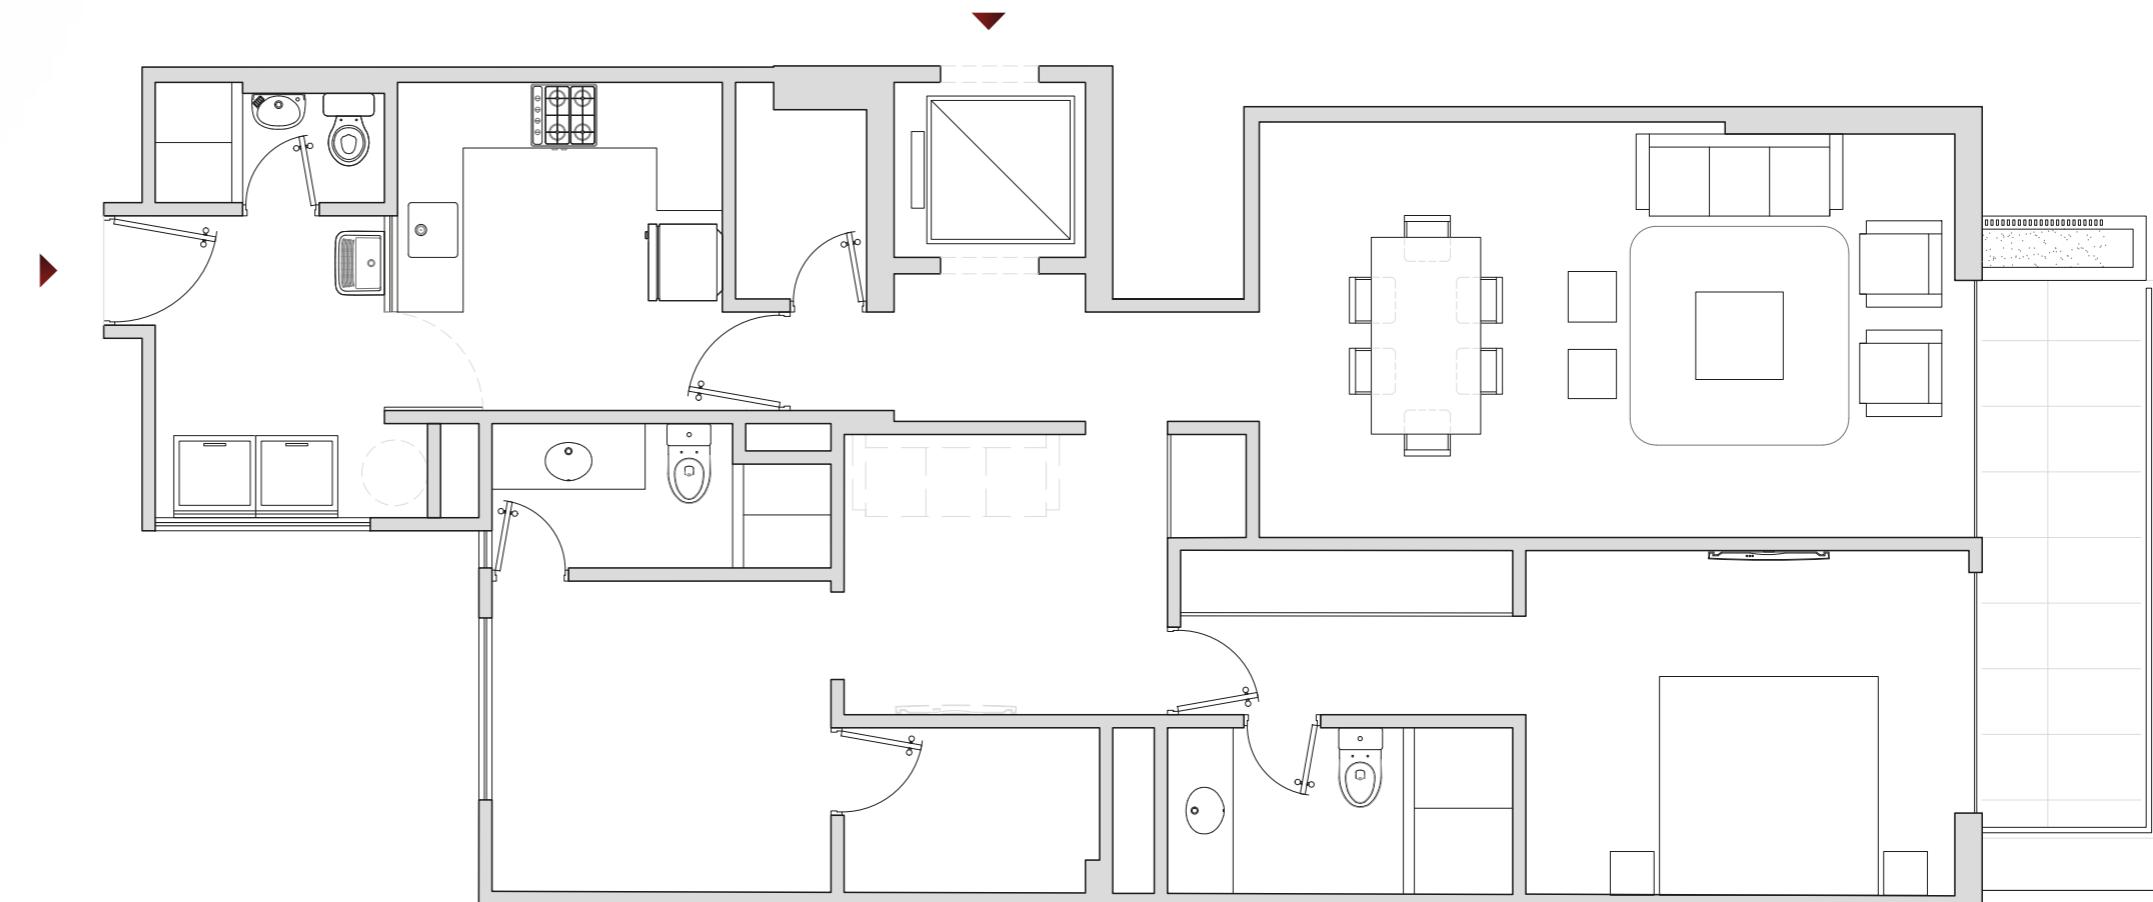

Las imágenes y materiales mostrados son referenciales. El cuadro de acabados y demás detalles serán especificados en los contratos de compra venta. La refrigeradora, lavadora, secadora, terma, televisores, y demás artefactos eléctricos mostrados en los planos son referenciales y no están incluidos con la venta de los departamentos. De la misma manera con los muebles de sala, comedor, dormitorios y decoración en general. Este mobiliario está mostrado para dar una idea a los compradores de cómo puede quedar decorado el departamento. Para efectos de independización de las unidades inmobiliarias, los muros colindantes con departamentos vecinos serán tomados al eje del muro y en su totalidad en el caso de los muros colindantes con áreas comunes. Las medidas son referenciales y podrían sufrir modificaciones como consecuencia de la construcción del edificio.

Parque Gladiolos


LA AURORA - MIRAFLORES

Departamento 402

Área Techada: 180.17m²


Área Terraza: 0.00 m²

Área Total: 180.17 m²

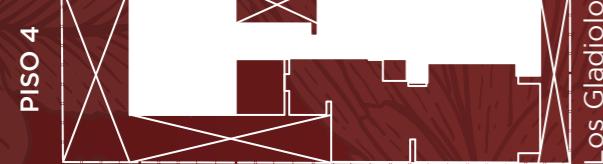

Orizzonte
GRUPO INMOBILIARIO

orizzonte.pe

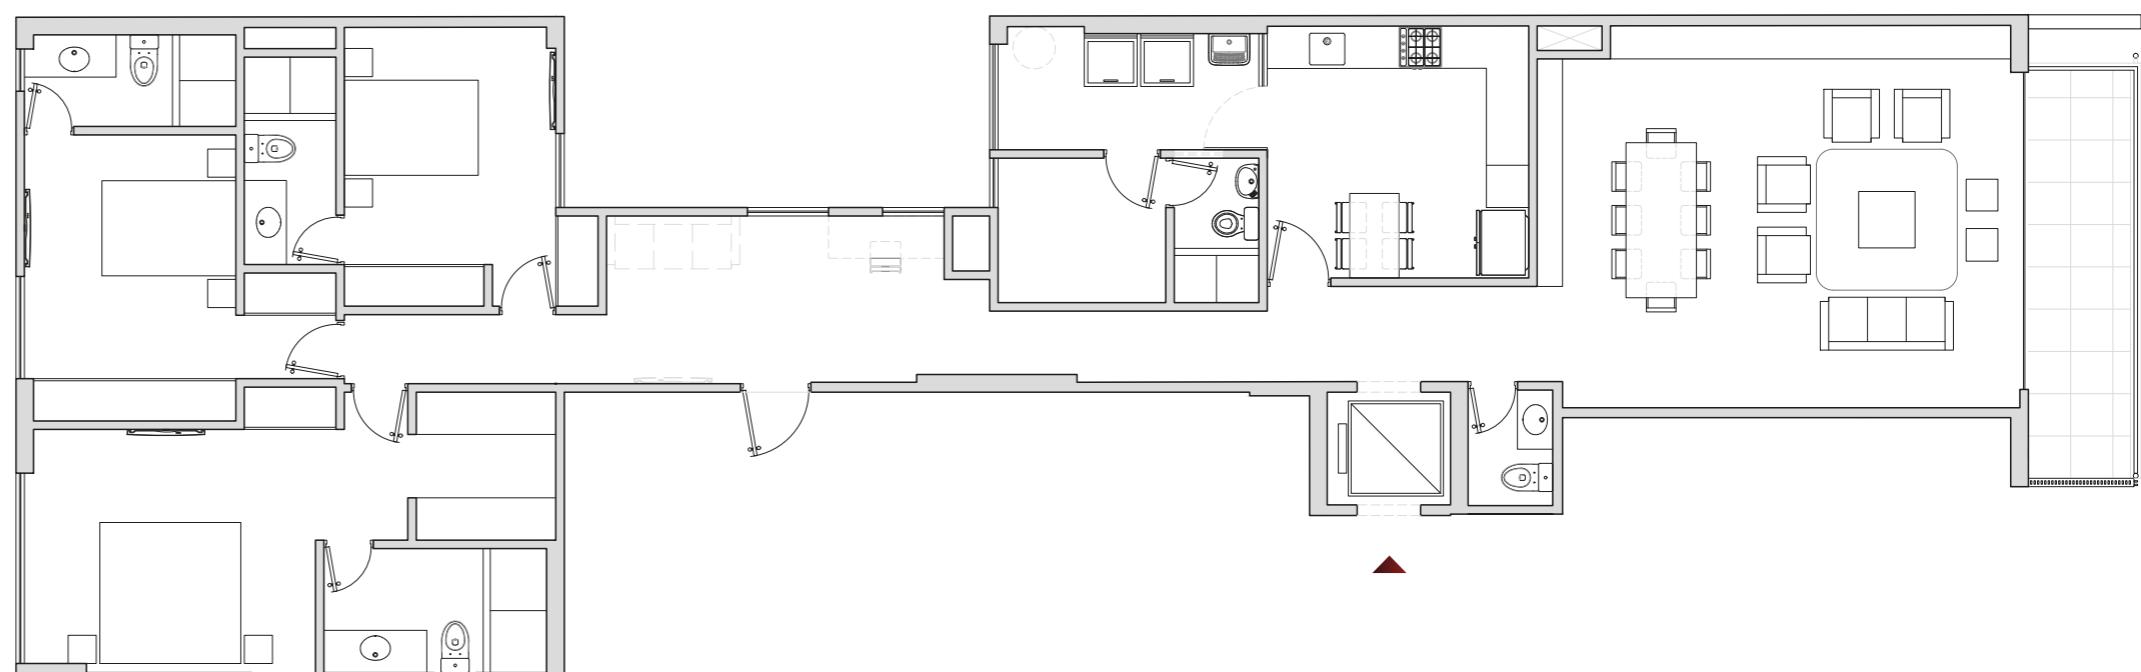

Las imágenes y materiales mostrados son referenciales. El cuadro de acabados y demás detalles serán especificados en los contratos de compra venta. La refrigeradora, lavadora, secadora, terma, televisores, y demás artefactos eléctricos mostrados en los planos son referenciales y no están incluidos con la venta de los departamentos. De la misma manera con los muebles de sala, comedor, dormitorios y decoración en general. Este mobiliario está mostrado para dar una idea a los compradores de cómo puede quedar decorado el departamento. Para efectos de independización de las unidades inmobiliarias, los muros colindantes con departamentos vecinos serán tomados al eje del muro y en su totalidad en el caso de los muros colindantes con áreas comunes. Las medidas son referenciales y podrían sufrir modificaciones como consecuencia de la construcción del edificio.

Parque Gladiolos

LA AURORA - MIRAFLORES

Dúplex 501

Área Techada: 184.58 m²


Área Terraza: 63.65 m²

Área Total: 248.23 m²



Orizzonte
GRUPO INMOBILIARIO

orizzonte.pe

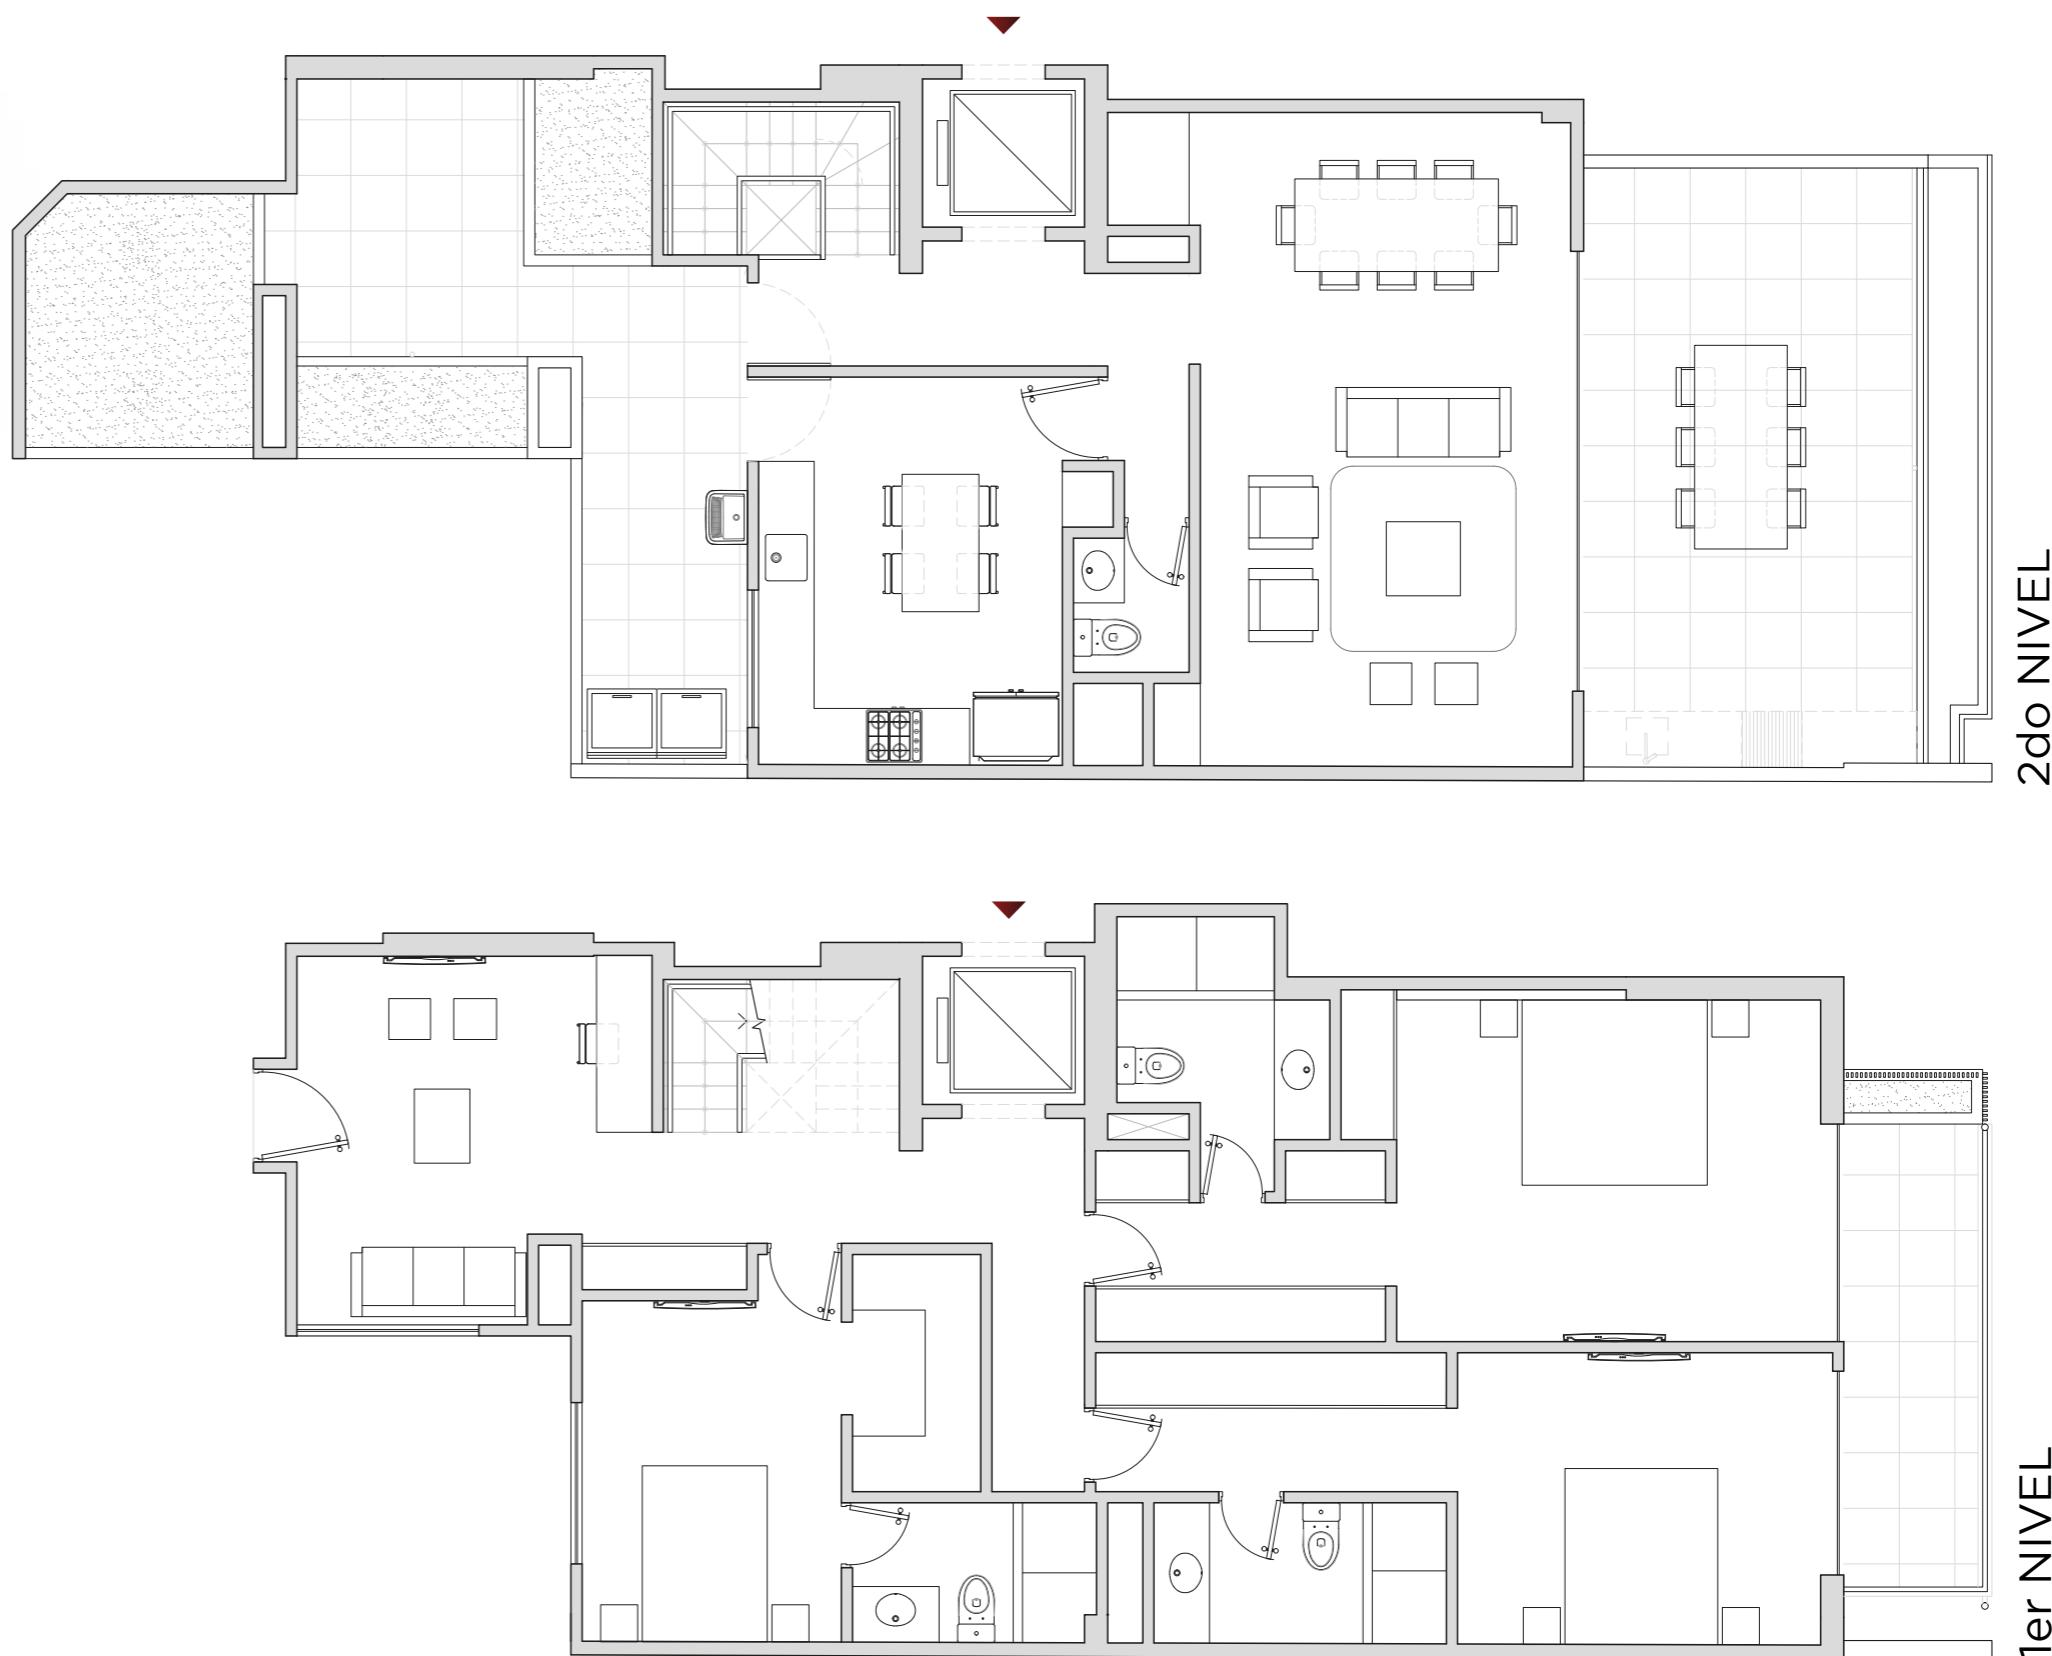

Las imágenes y materiales mostrados son referenciales. El cuadro de acabados y demás detalles serán especificados en los contratos de compra venta. La refrigeradora, lavadora, secadora, terma, televisores, y demás artefactos eléctricos mostrados en los planos son referenciales y no están incluidos con la venta de los departamentos. De la misma manera con los muebles de sala, comedor, dormitorios y decoración en general. Este mobiliario está mostrado para dar una idea a los compradores de cómo puede quedar decorado el departamento. Para efectos de independización de las unidades inmobiliarias, los muros colindantes con departamentos vecinos serán tomados al eje del muro y en su totalidad en el caso de los muros colindantes con áreas comunes. Las medidas son referenciales y podrían sufrir modificaciones como consecuencia de la construcción del edificio.

Parque Gladiolos



LA AURORA - MIRAFLORES

Dúplex 502

Área Techada: 267.08 m²

Área Terraza: 90.09 m²

Área Total: 357.17 m²

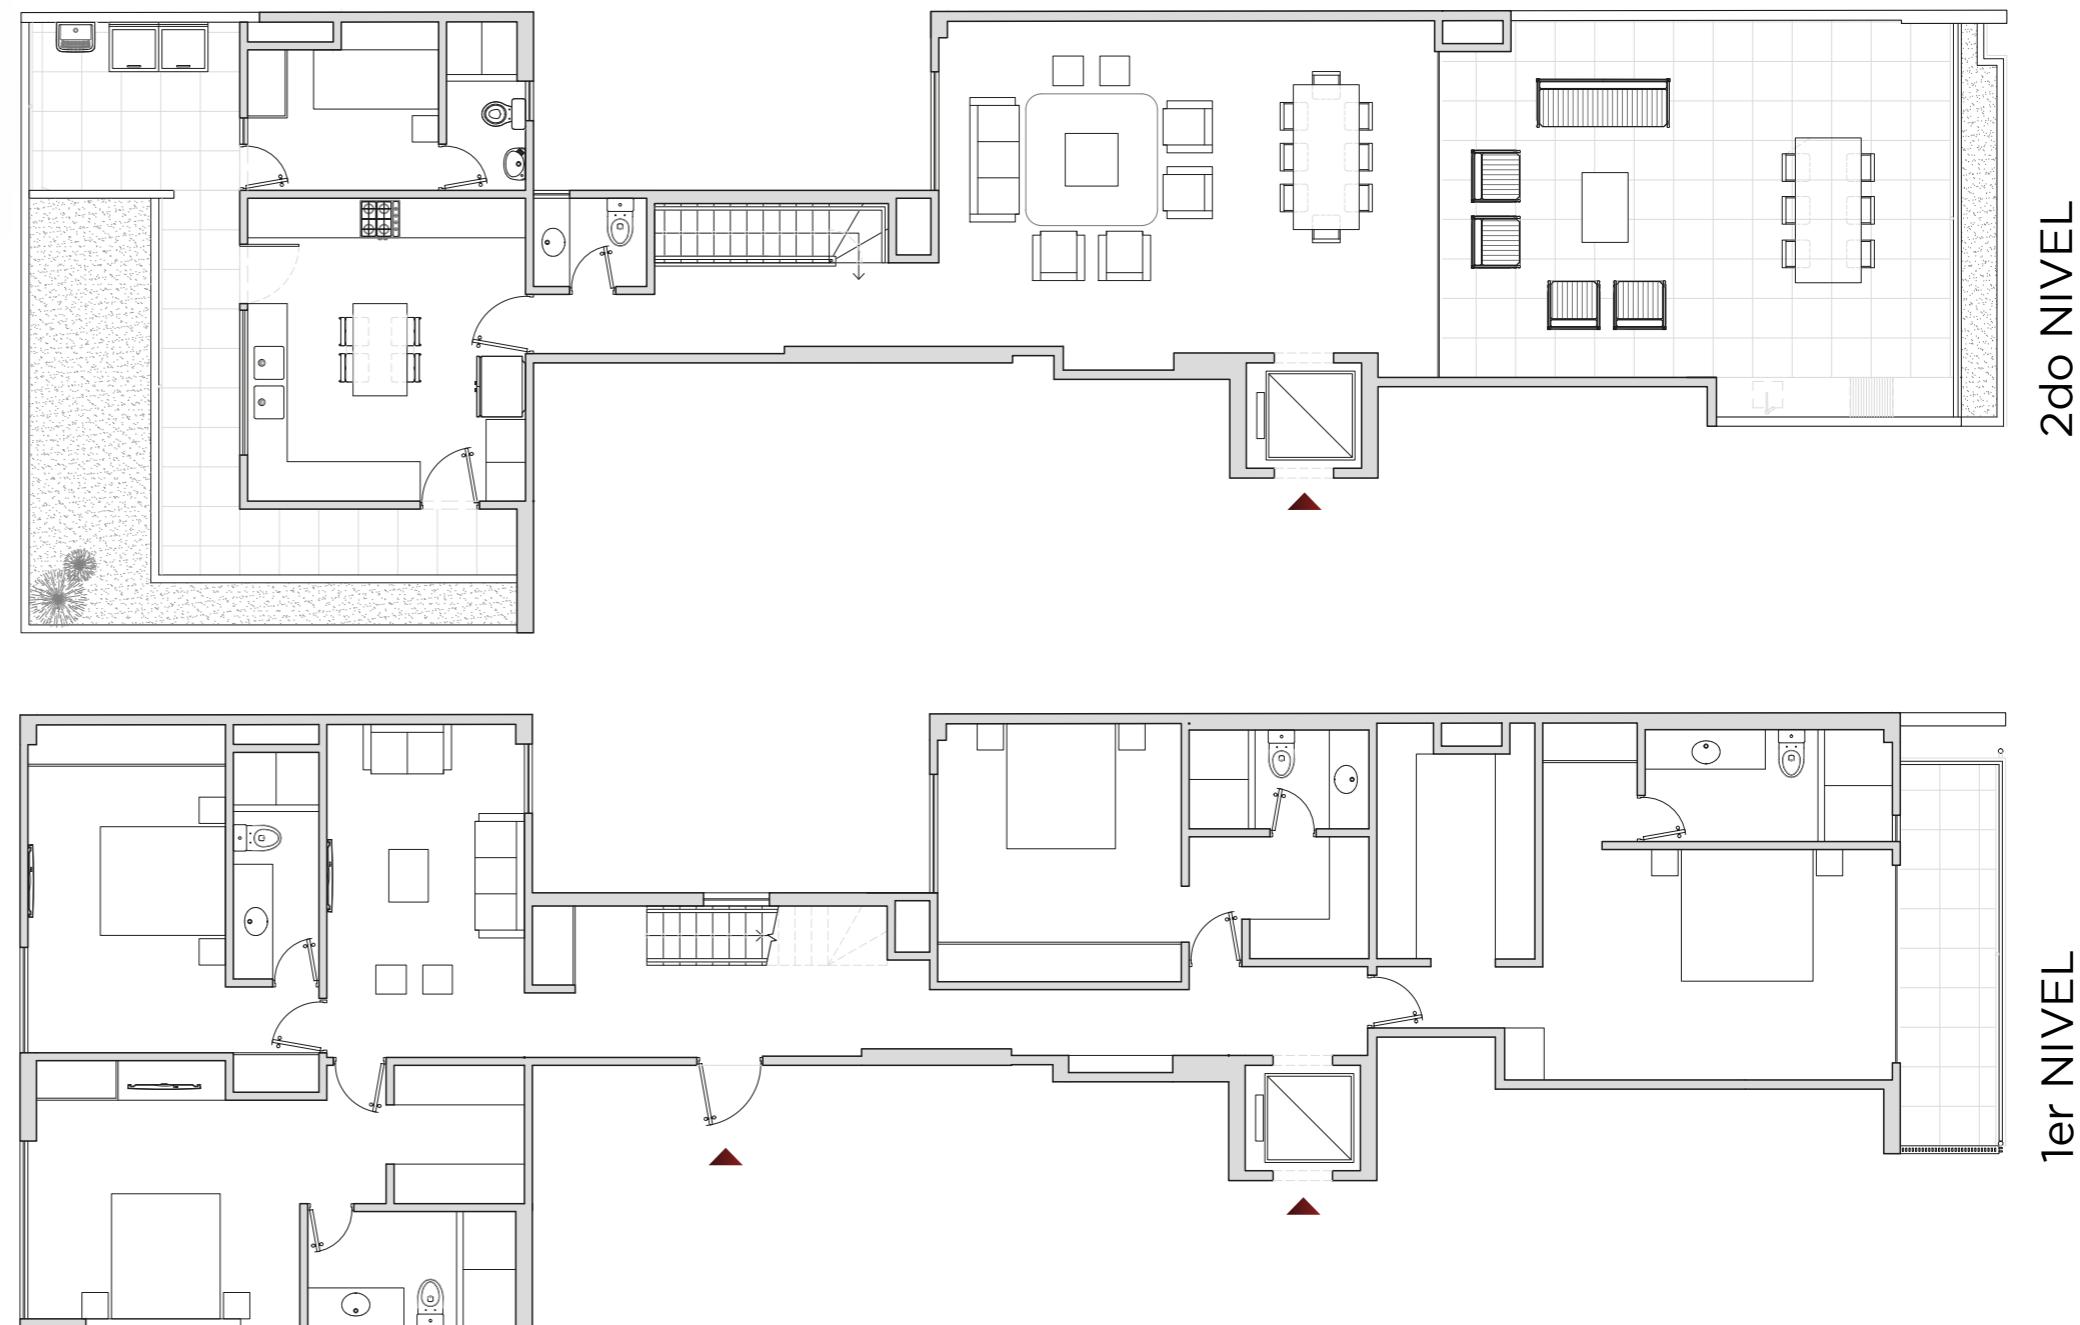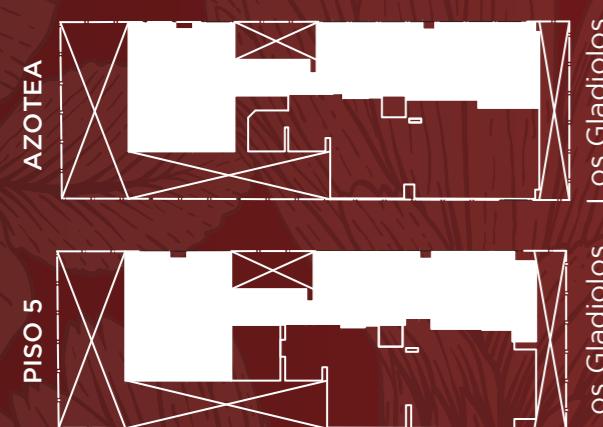

Orizzonte
GRUPO INMOBILIARIO

Las imágenes y materiales mostrados son referenciales. El cuadro de acabados y demás detalles serán especificados en los contratos de compra venta. La refrigeradora, lavadora, secadora, terma, televisores, y demás artefactos eléctricos mostrados en los planos son referenciales y no están incluidos con la venta de los departamentos. De la misma manera con los muebles de sala, comedor, dormitorios y decoración en general. Este mobiliario está mostrado para dar una idea a los compradores de cómo puede quedar decorado el departamento. Para efectos de independización de las unidades inmobiliarias, los muros colindantes con departamentos vecinos serán tomados al eje del muro y en su totalidad en el caso de los muros colindantes con áreas comunes. Las medidas son referenciales y podrían sufrir modificaciones como consecuencia de la construcción del edificio.



Orizzonte
GRUPO INMOBILIARIO

Calle los Gladiolos 174. La Aurora, Miraflores

934 153 825
orizzonte.pe