


PARQUE ROSALES

BOOK DE PLANOS



Orizzonte
GRUPPO IMMOBILIARIO

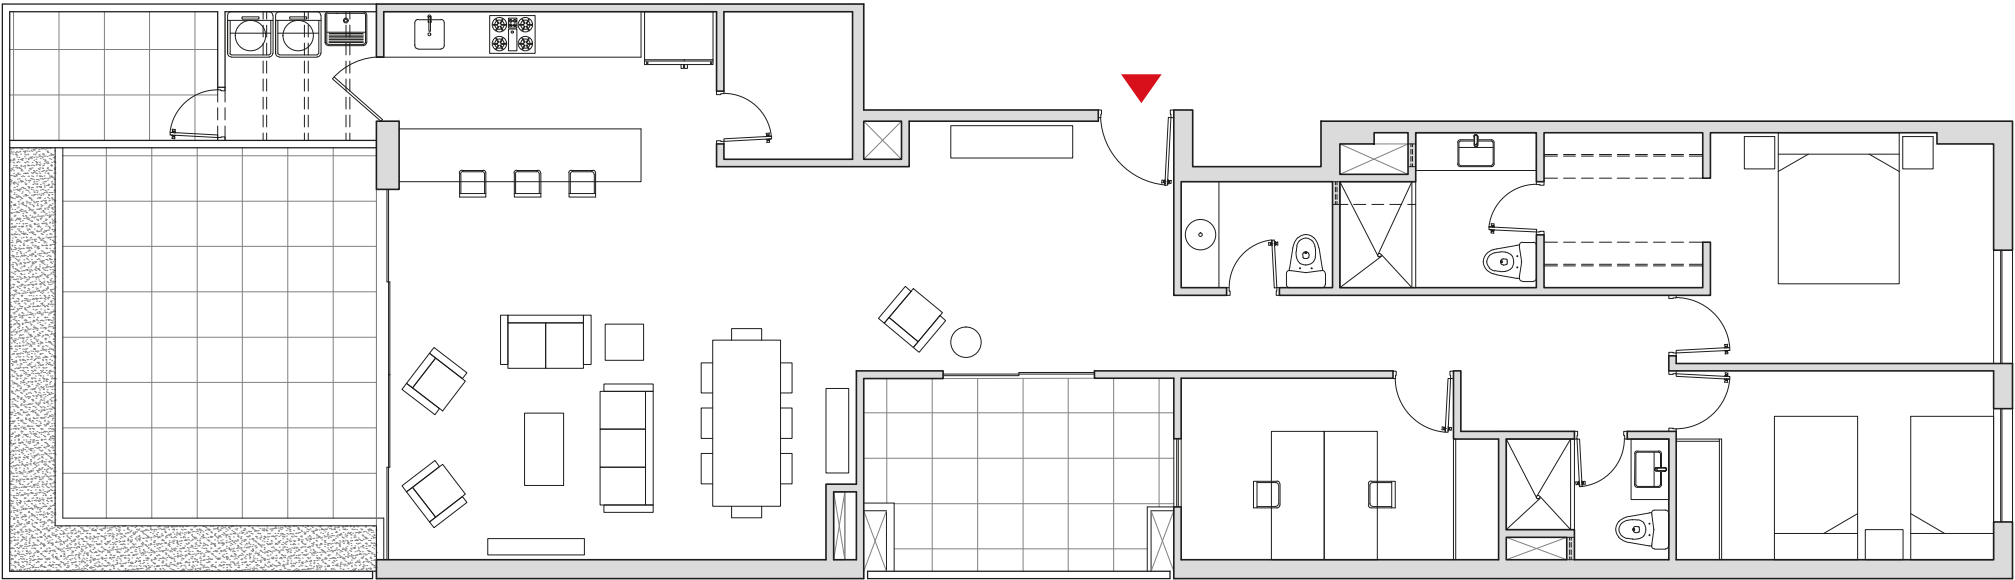

PARQUE ROSALES


Dpto. 101

Área Techada: 127.70 m2
Área Libre: 47.70m2
Área Total: 175.40m2



Orizzonte
GRUPO INMOBILIARIO


Las imágenes y materiales mostrados son referenciales. El cuadro de acabados y demás detalles serán especificados en los contratos de compra venta. Las medidas son referenciales y podrían sufrir modificaciones como consecuencia de la construcción del edificio. Los estacionamientos y depósitos podrán contener internamente vigas, columnas, ductos, tuberías u otros, los cuales podrán disminuir el área útil de los mismos.

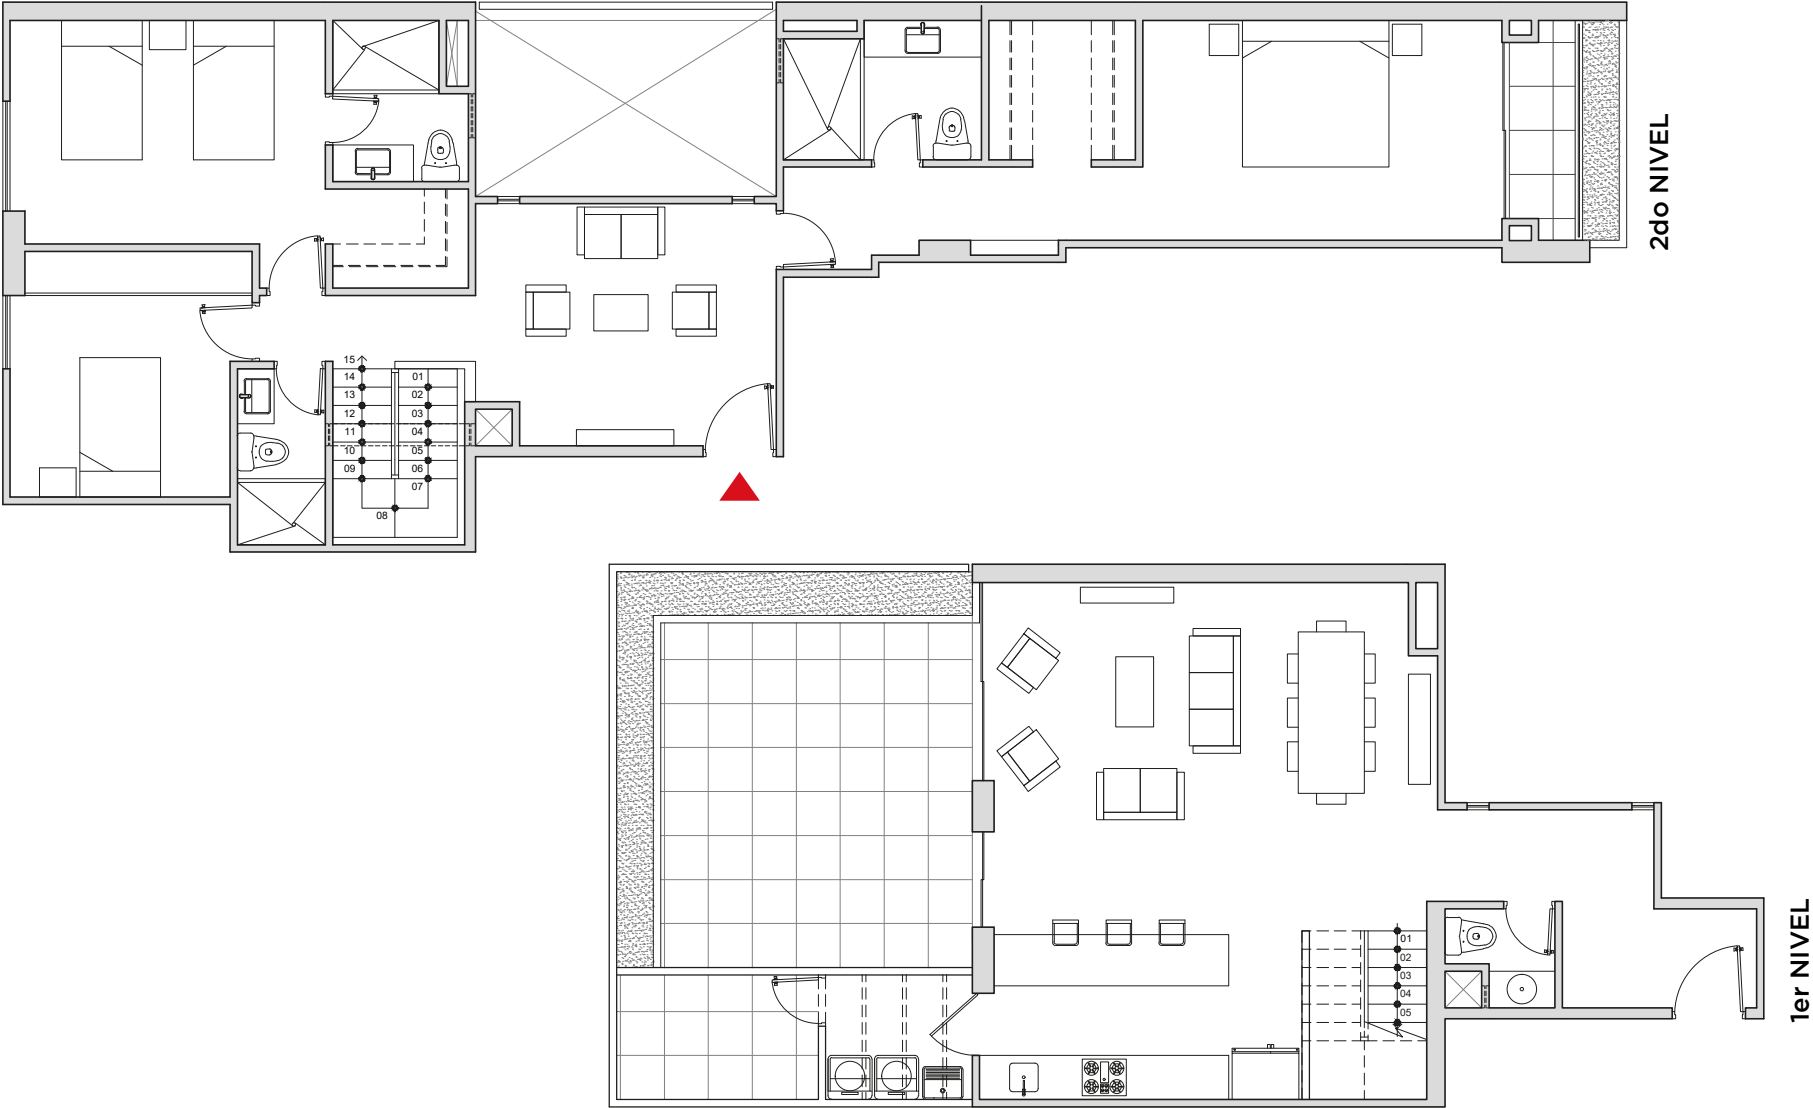


PARQUE ROSALES

Dpto. 102

Área Techada: 153.40m²
Área Libre: 39.60m²
Área Total: 193.00m²

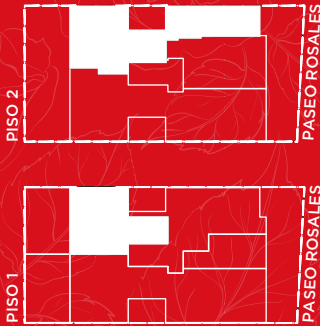

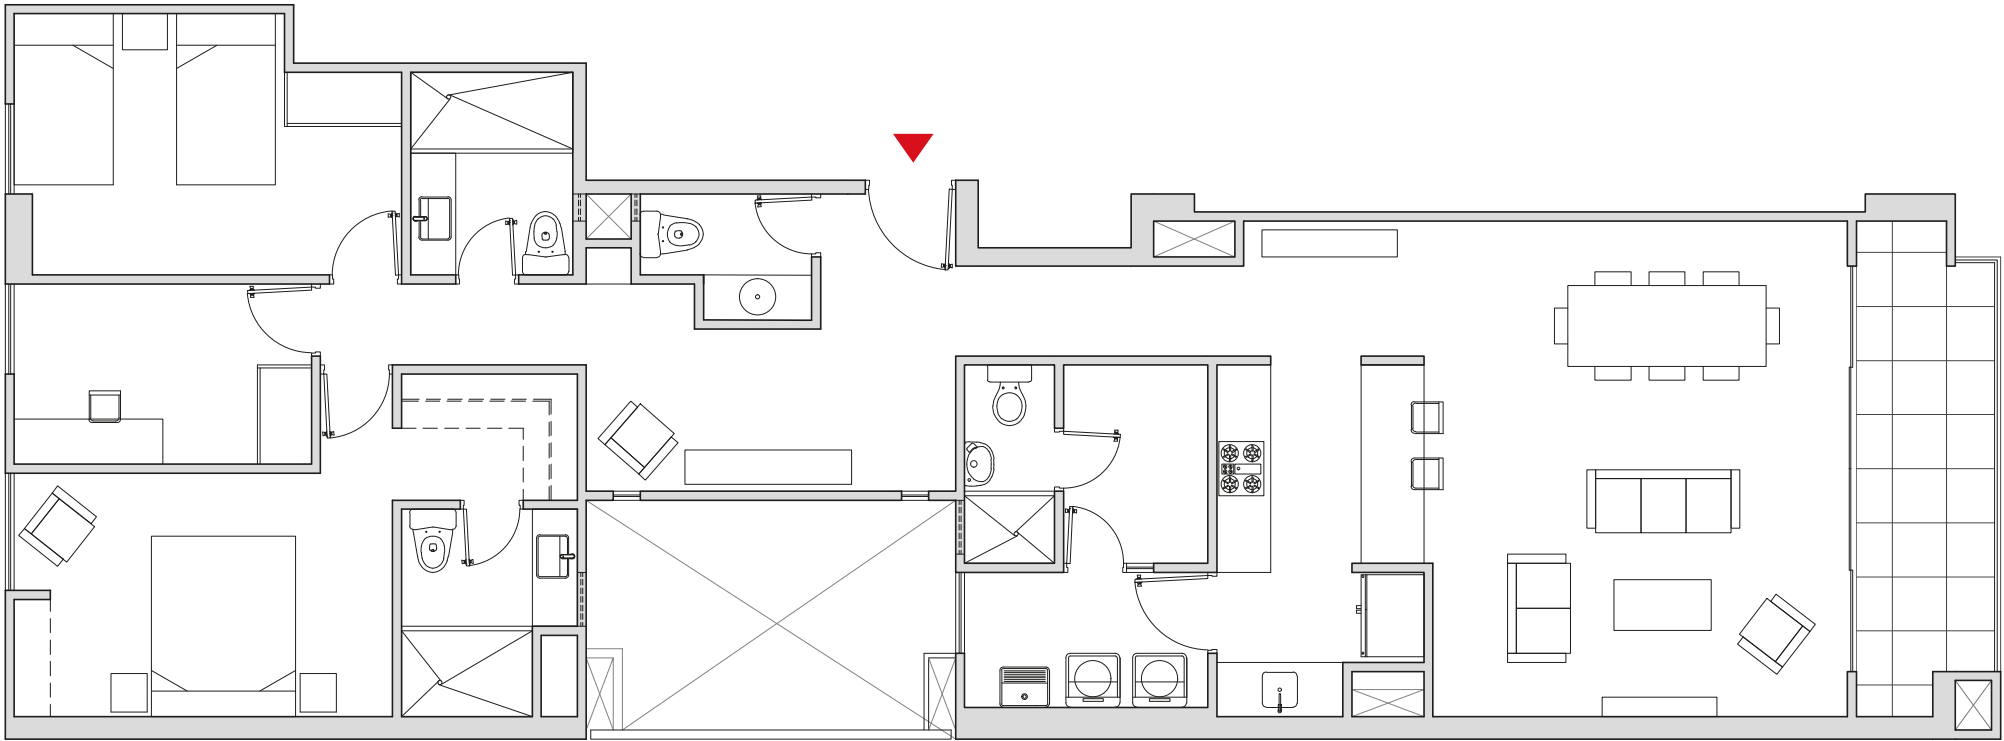

PARQUE ROSALES

Dpto. 201

Área Techada: 127.65m²


Área Libre: 2.35m²

Área Total: 130.00m²



Orizzonte
GRUPO INMOBILIARIO


Las imágenes y materiales mostrados son referenciales. El cuadro de acabados y demás detalles serán especificados en los contratos de compra venta. Las medidas son referenciales y podrían sufrir modificaciones como consecuencia de la construcción del edificio. Los estacionamientos y depósitos podrán contener internamente vigas, columnas, ductos, tuberías u otros, los cuales podrán disminuir el área útil de los mismos.

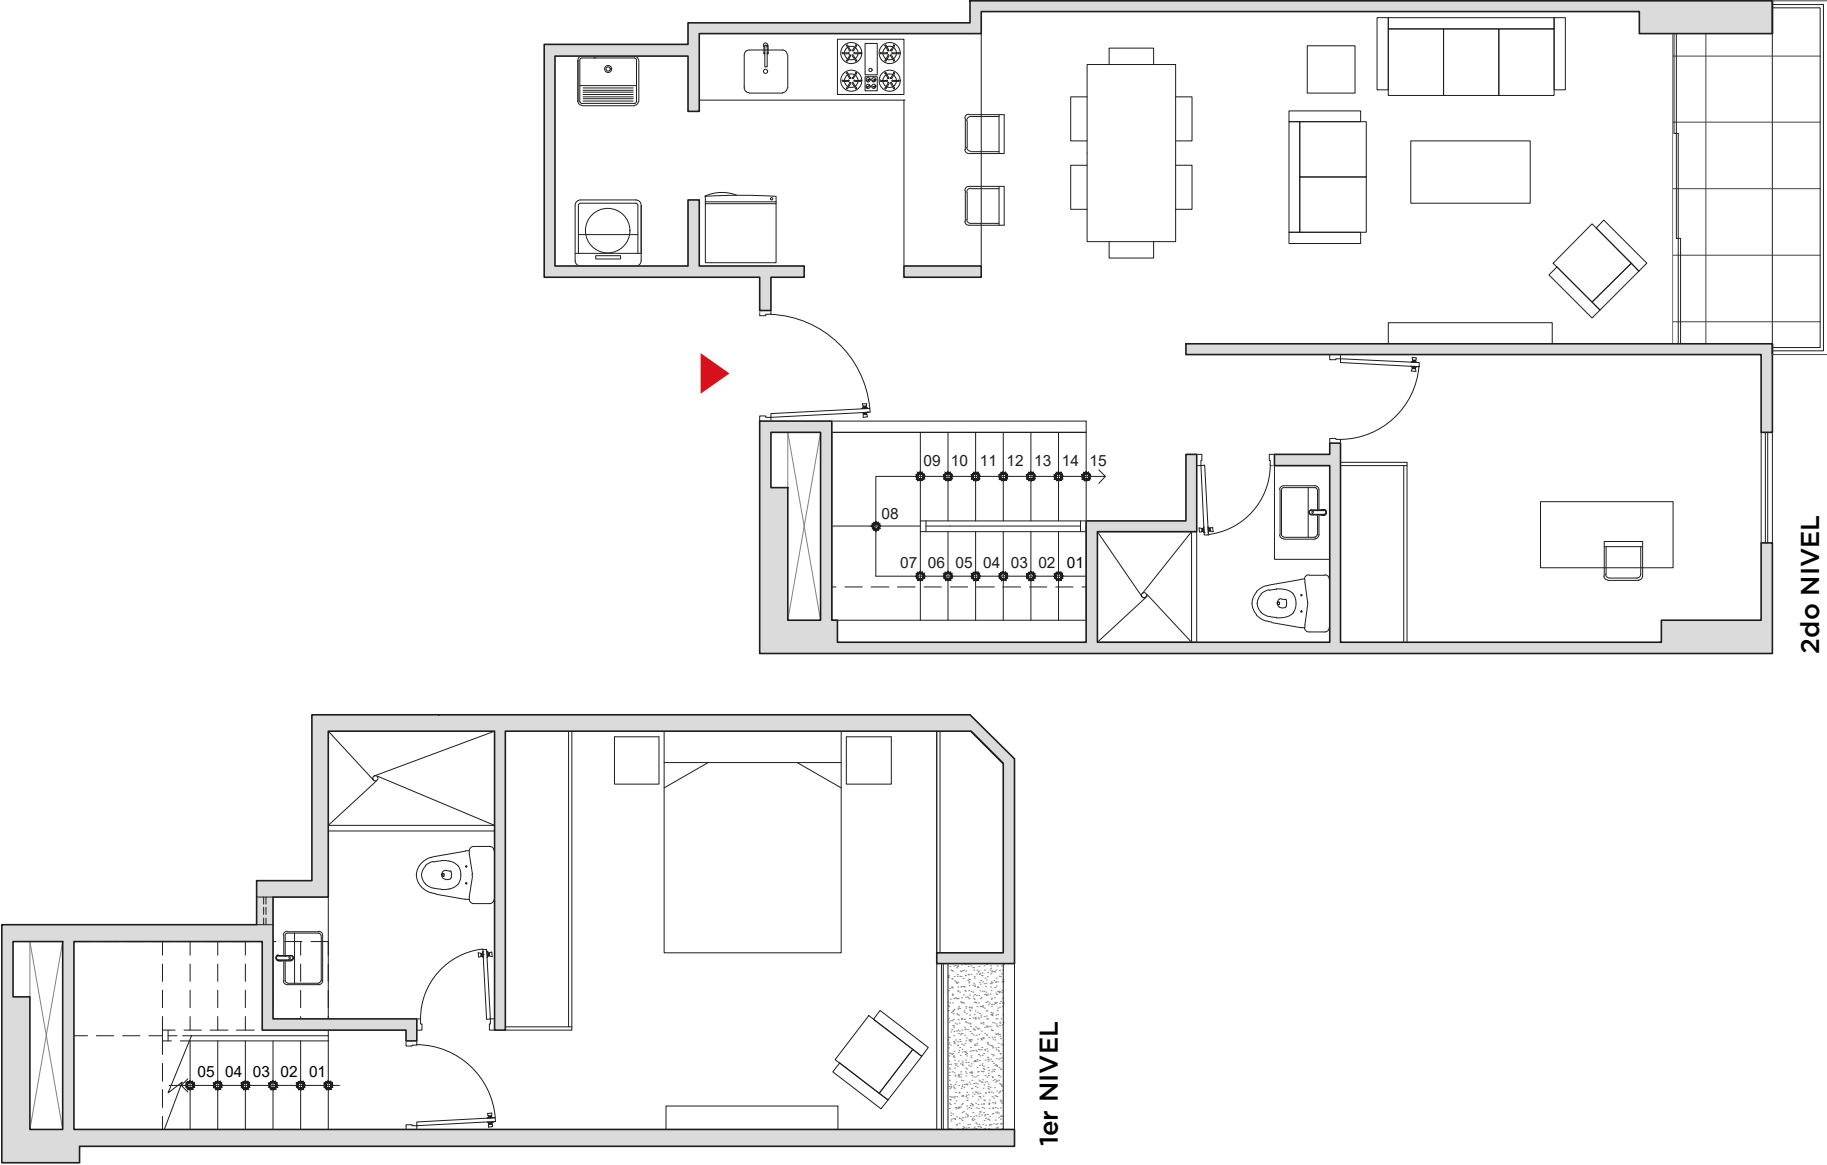


PARQUE ROSALES

Dpto. 202

Área Techada: 85.70m²
Área Libre: 1.60m²
Área Total: 87.30m²

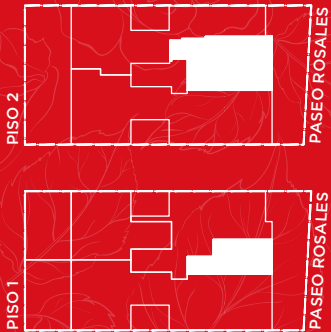

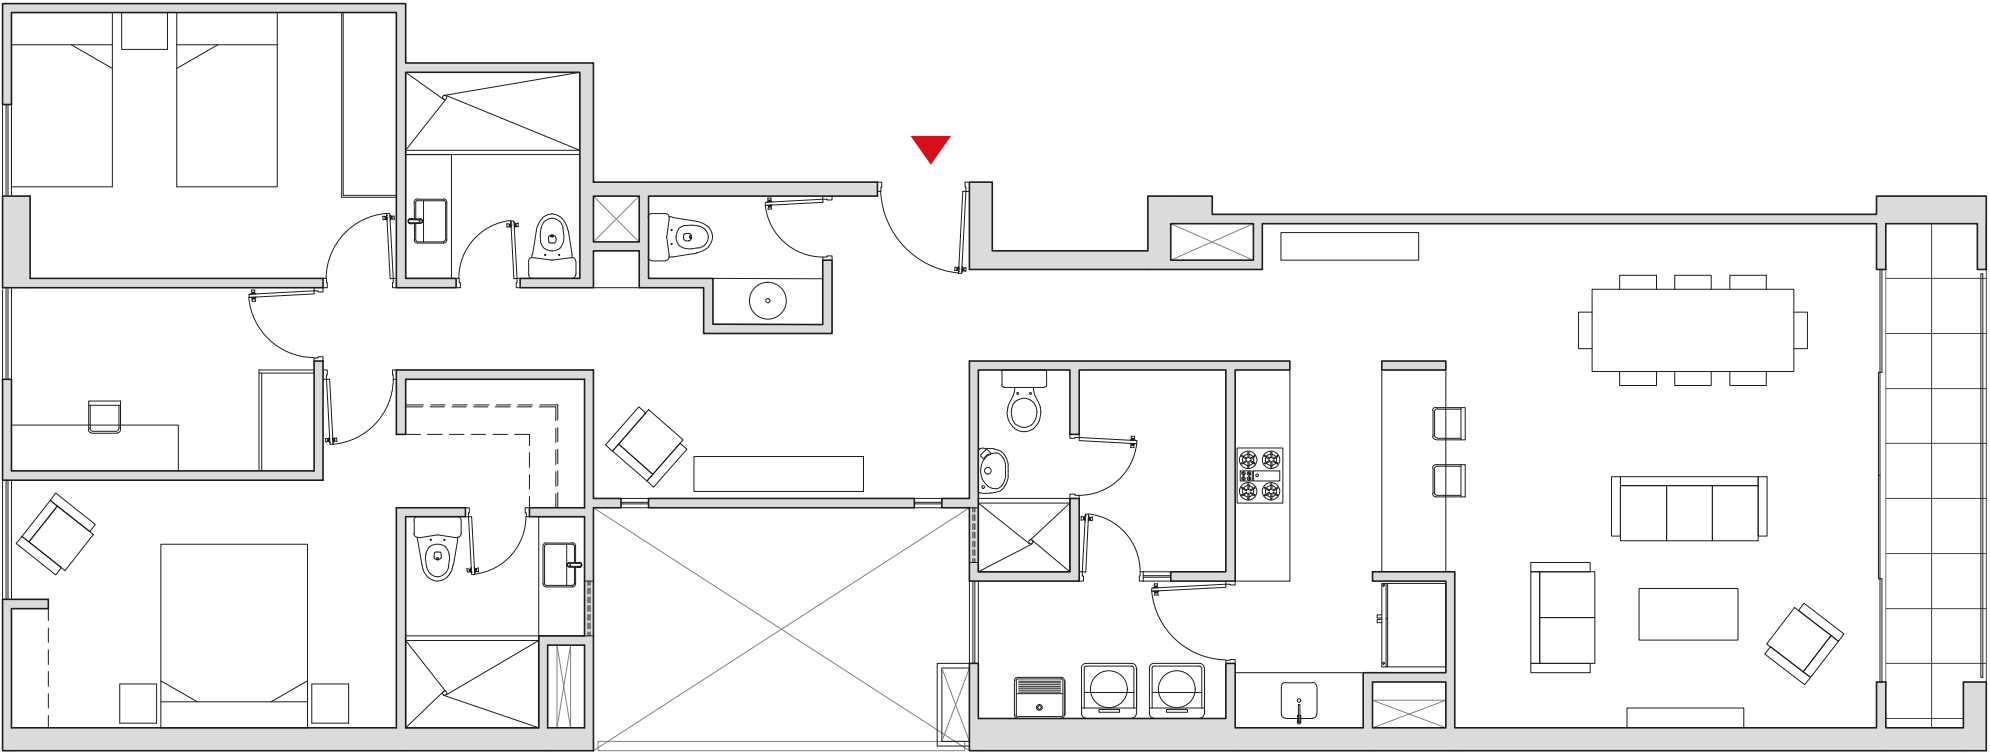

PARQUE ROSALES

Dpto. 301

Área Techada: 128.25m2


Área Libre: 0.00m2

Área Total: 128.25m2



Orizzonte
GRUPO INMOBILIARIO


Las imágenes y materiales mostrados son referenciales. El cuadro de acabados y demás detalles serán especificados en los contratos de compra venta. Las medidas son referenciales y podrían sufrir modificaciones como consecuencia de la construcción del edificio. Los estacionamientos y depósitos podrán contener internamente vigas, columnas, ductos, tuberías u otros, los cuales podrán disminuir el área útil de los mismos.

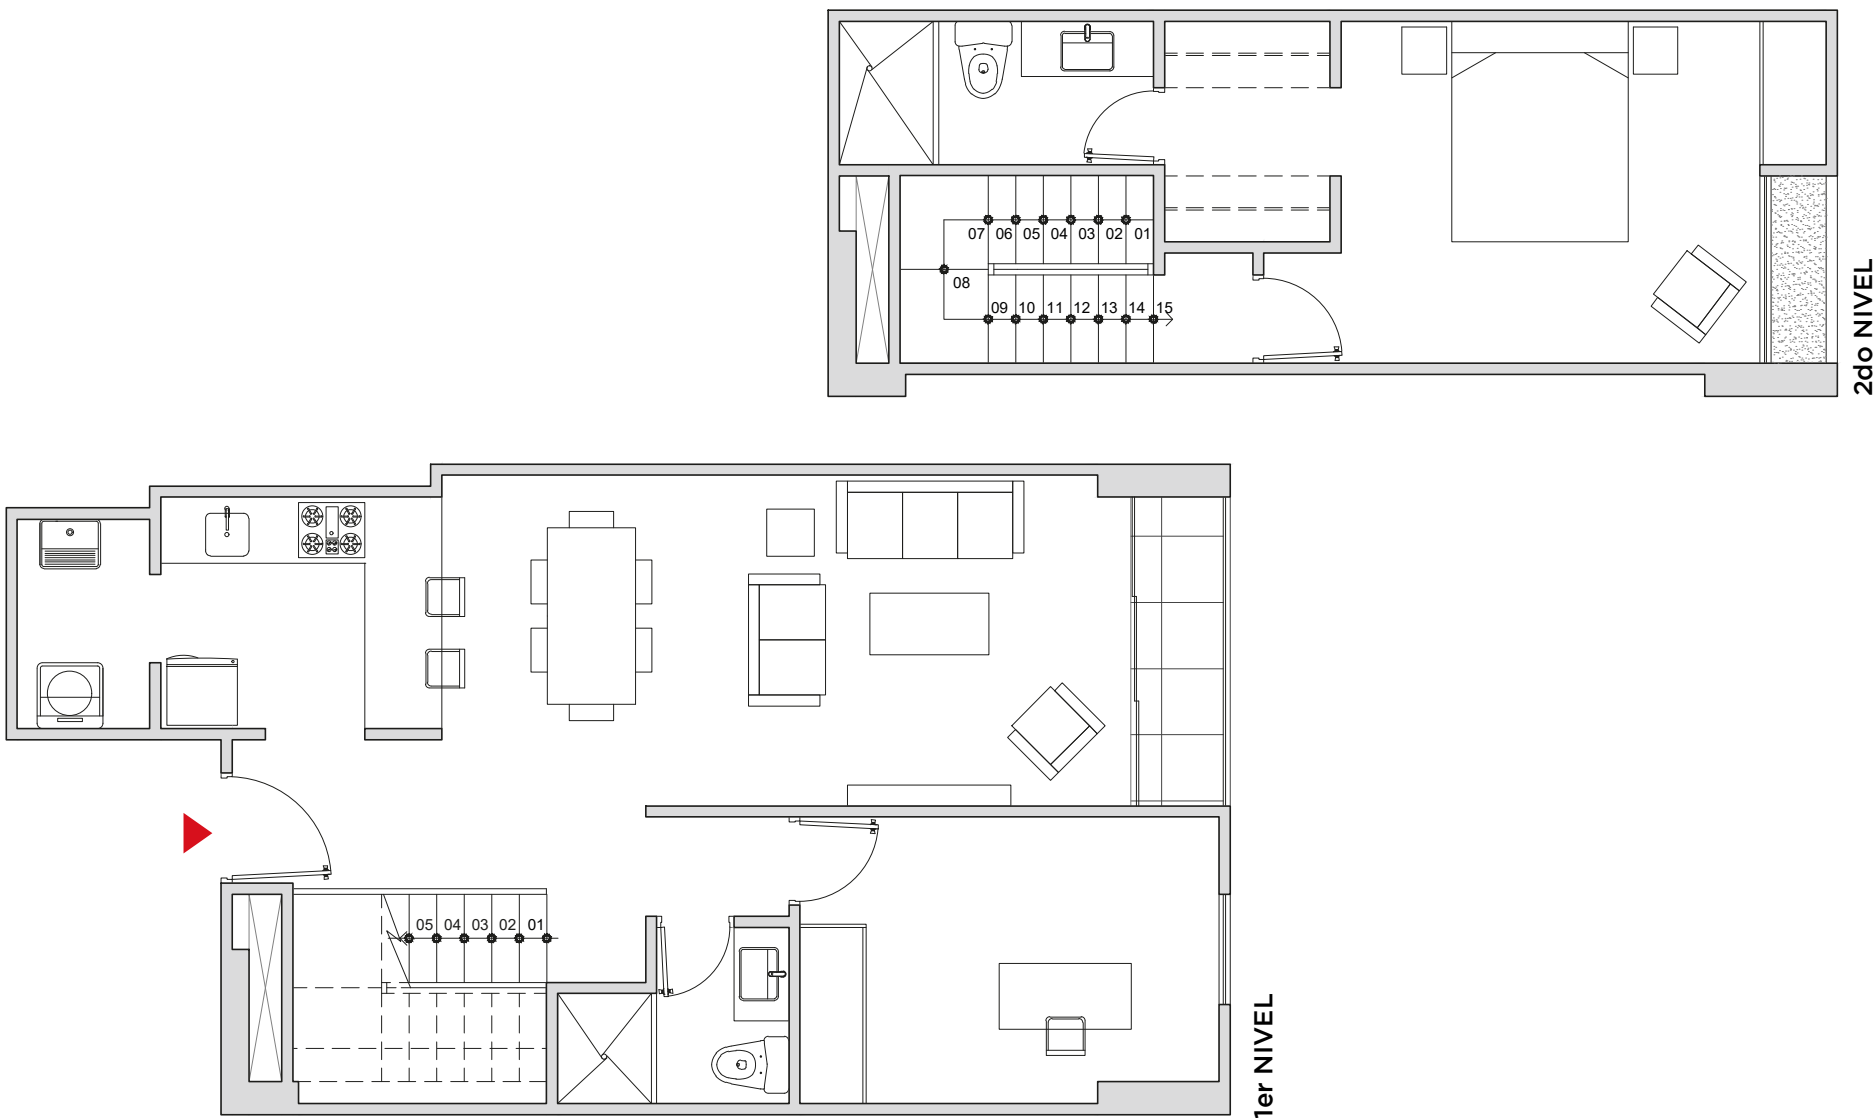


PARQUE ROSALES

Dpto. 302

Área Techada: 85.00m2
Área Libre: 0.00m2
Área Total: 85.00m2

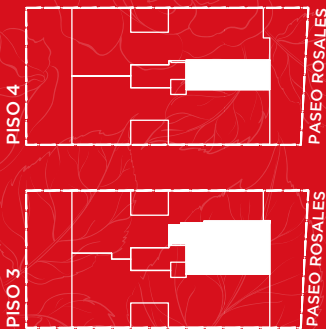

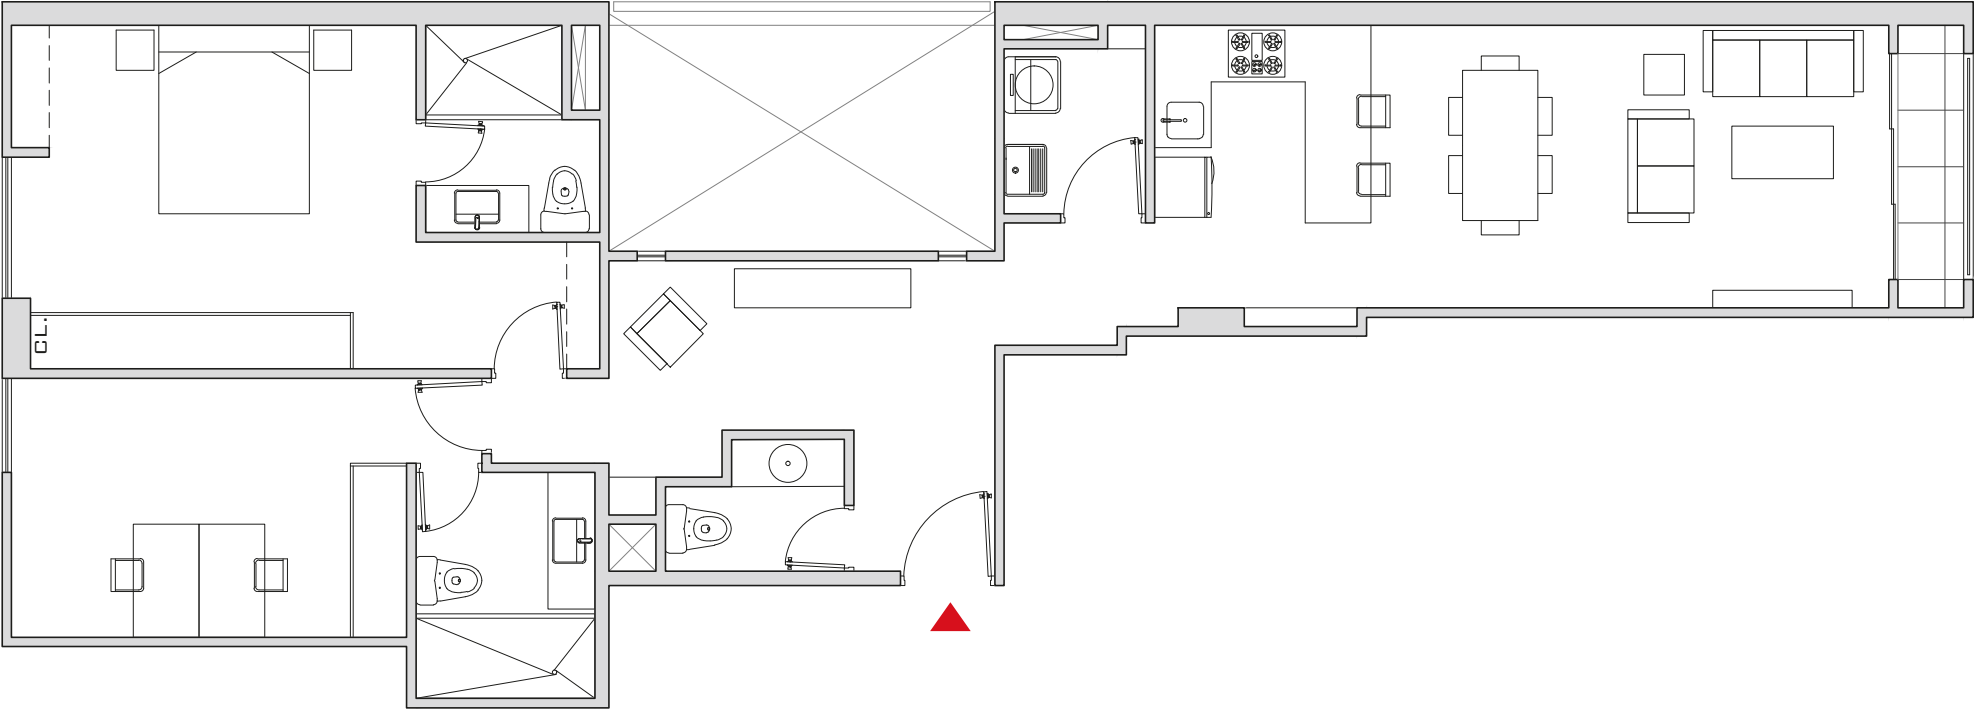

PARQUE
ROSALES

Dpto. 303

Área Techada: 94.80m²


Área Libre: 0.00m²

Área Total: 94.80m²



Orizzonte
GRUPO INMOBILIARIO

Las imágenes y materiales mostrados son referenciales. El cuadro de acabados y demás detalles serán especificados en los contratos de compra venta. Las medidas son referenciales y podrían sufrir modificaciones como consecuencia de la construcción del edificio. Los estacionamientos y depósitos podrán contener internamente vigas, columnas, ductos, tuberías u otros, los cuales podrán disminuir el área útil de los mismos.

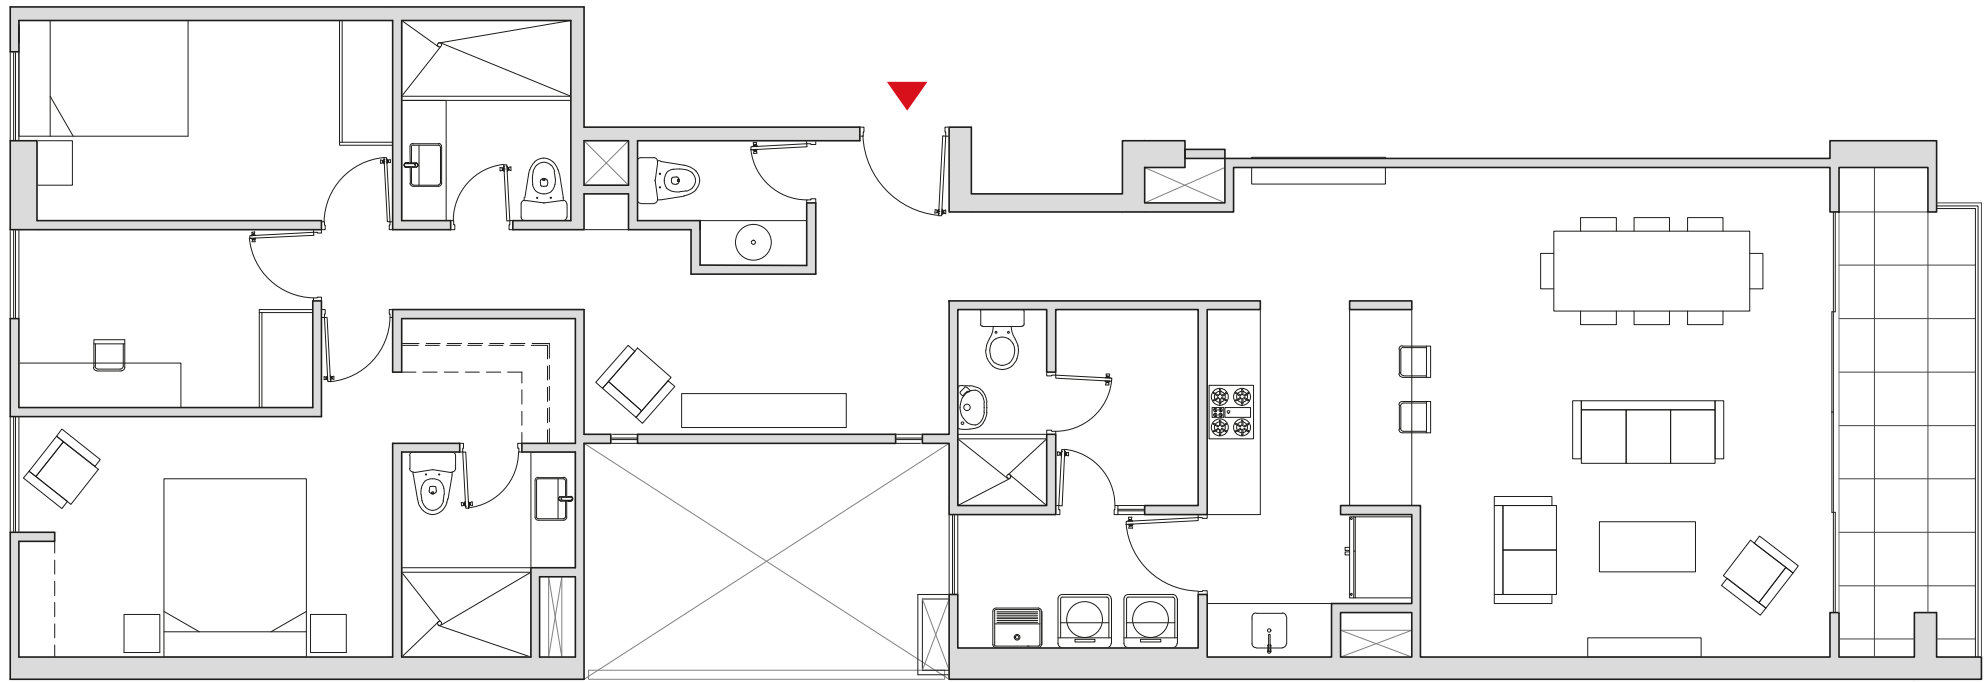

PARQUE ROSALES

Dpto. 401

Área Techada: 127.60m²


Área Libre: 2.65m²

Área Total: 130.25m²



Orizzonte
GRUPO INMOBILIARIO

Las imágenes y materiales mostrados son referenciales. El cuadro de acabados y demás detalles serán especificados en los contratos de compra venta. Las medidas son referenciales y podrían sufrir modificaciones como consecuencia de la construcción del edificio. Los estacionamientos y depósitos podrán contener internamente vigas, columnas, ductos, tuberías u otros, los cuales podrán disminuir el área útil de los mismos.

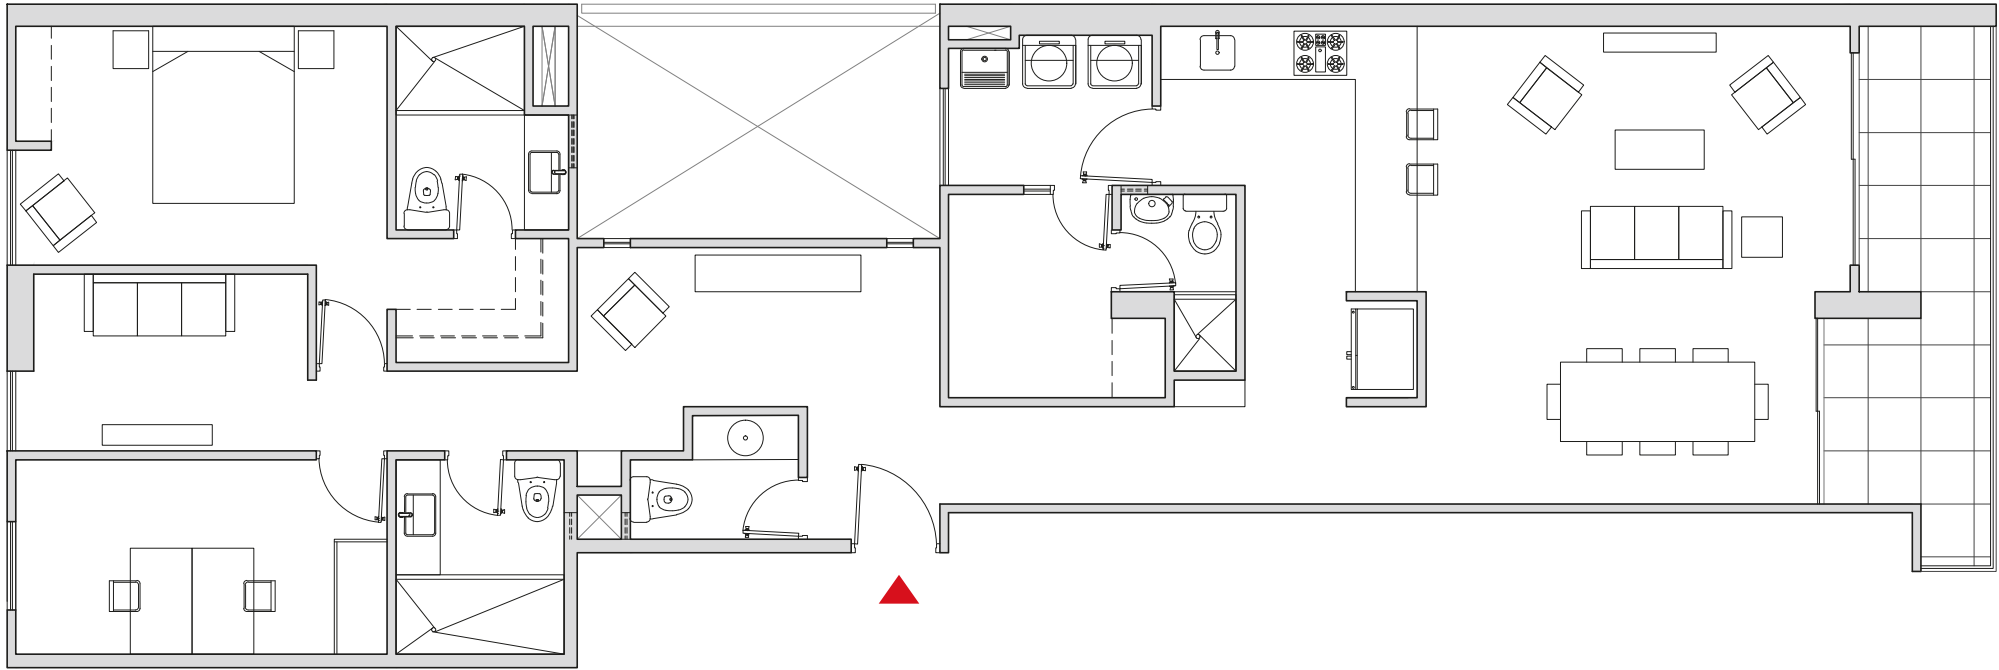

PARQUE
ROSALES

Dpto. 402

Área Techada: 122.90m²



Área Libre: 7.70m²

Área Total: 130.60m²



Orizzonte
GRUPO INMOBILIARIO

Las imágenes y materiales mostrados son referenciales. El cuadro de acabados y demás detalles serán especificados en los contratos de compra venta. Las medidas son referenciales y podrían sufrir modificaciones como consecuencia de la construcción del edificio. Los estacionamientos y depósitos podrán contener internamente vigas, columnas, ductos, tuberías u otros, los cuales podrán disminuir el área útil de los mismos.

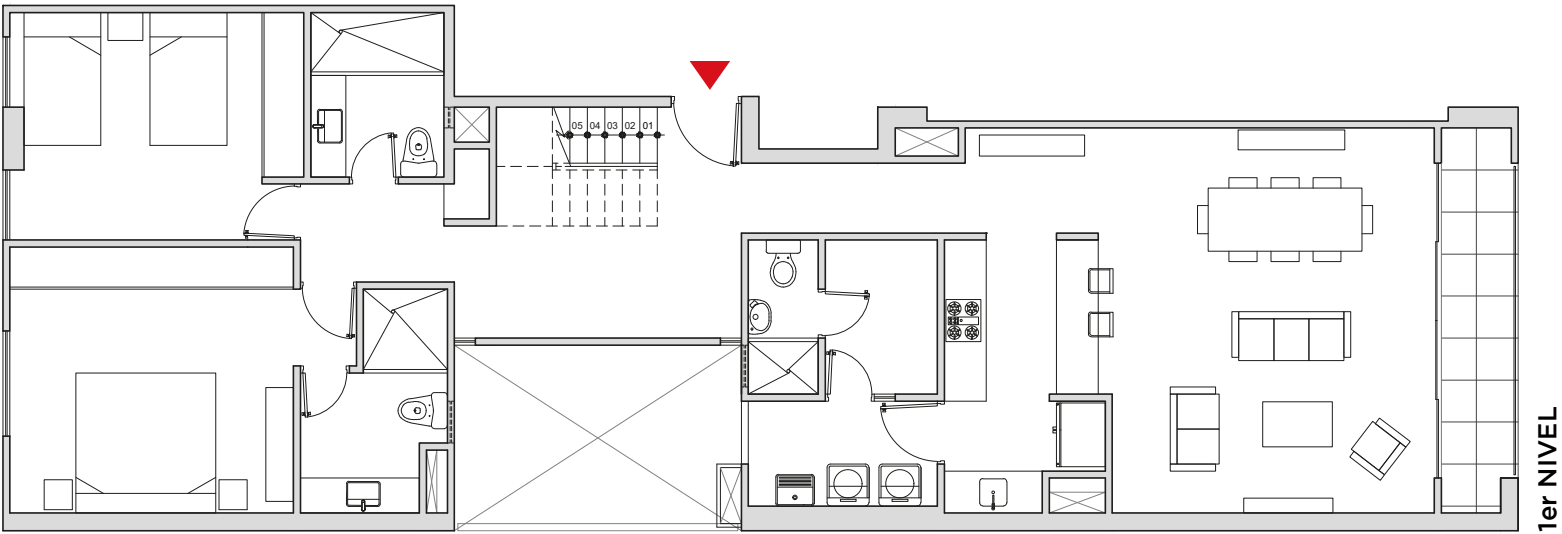
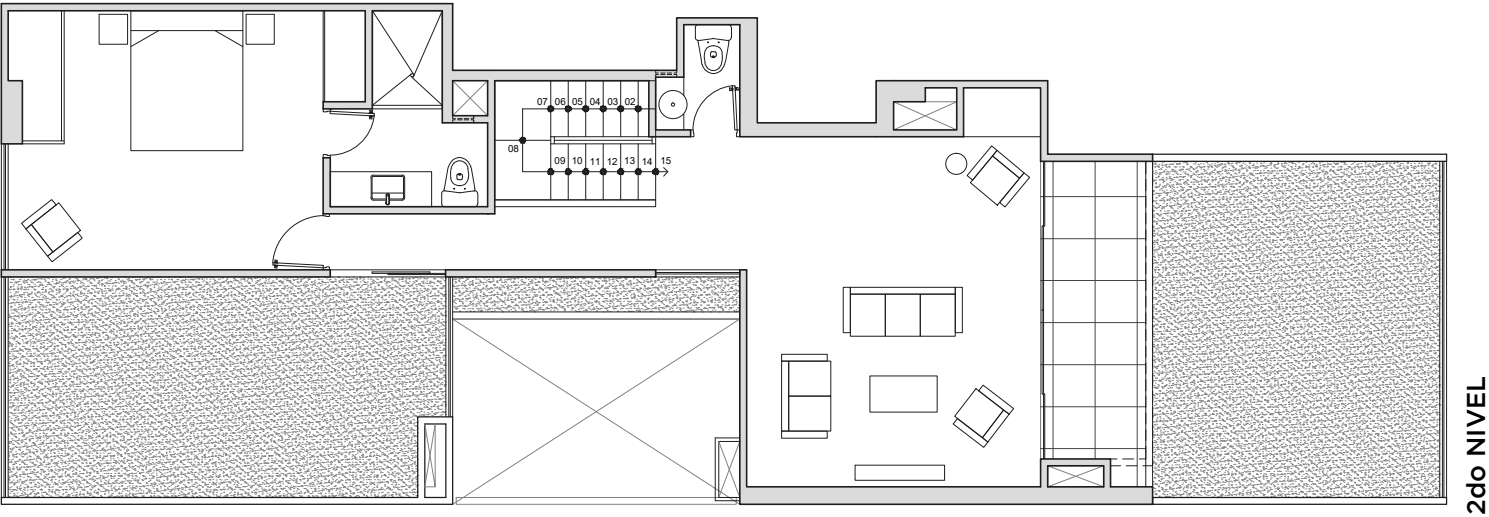


PARQUE ROSALES

Dpto. 501

Área Techada: 188.50m²
Área Libre: 50.80m²
Área Total: 239.30m²




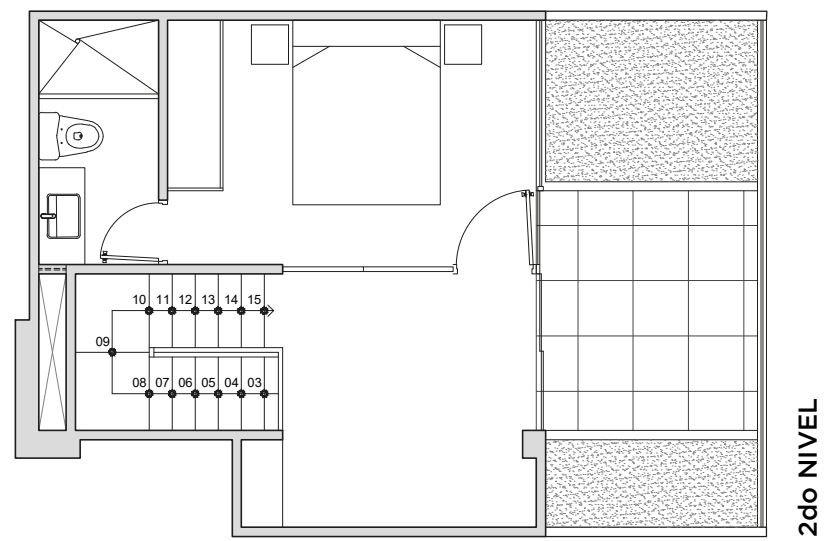
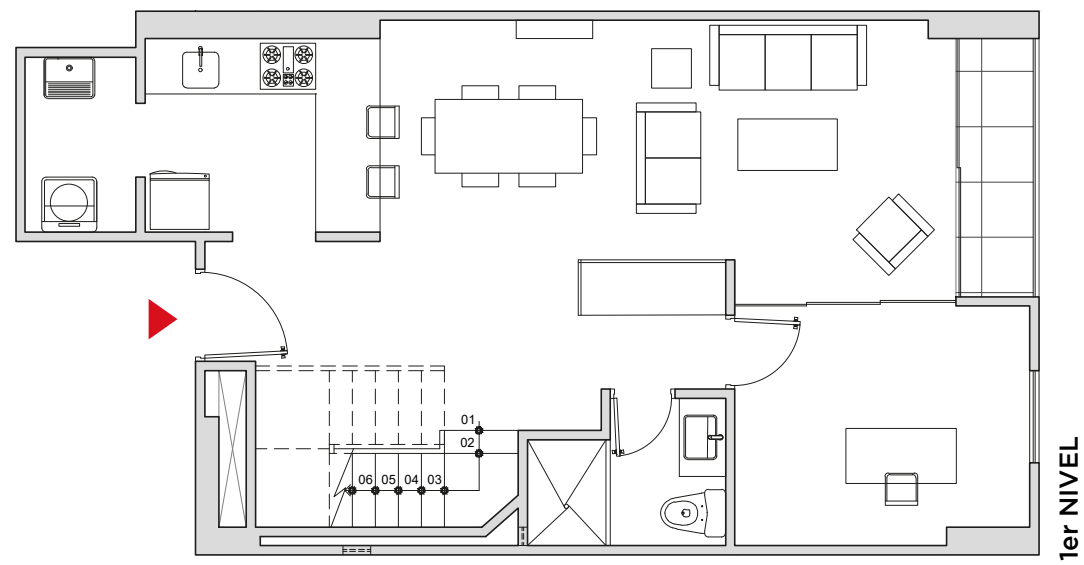


PARQUE ROSALES

Dpto. 502

Área Techada: 85.55m2
Área Libre: 13.45m2
Área Total: 99.00m2

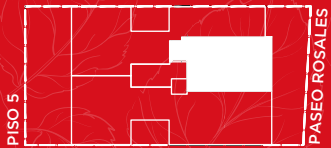

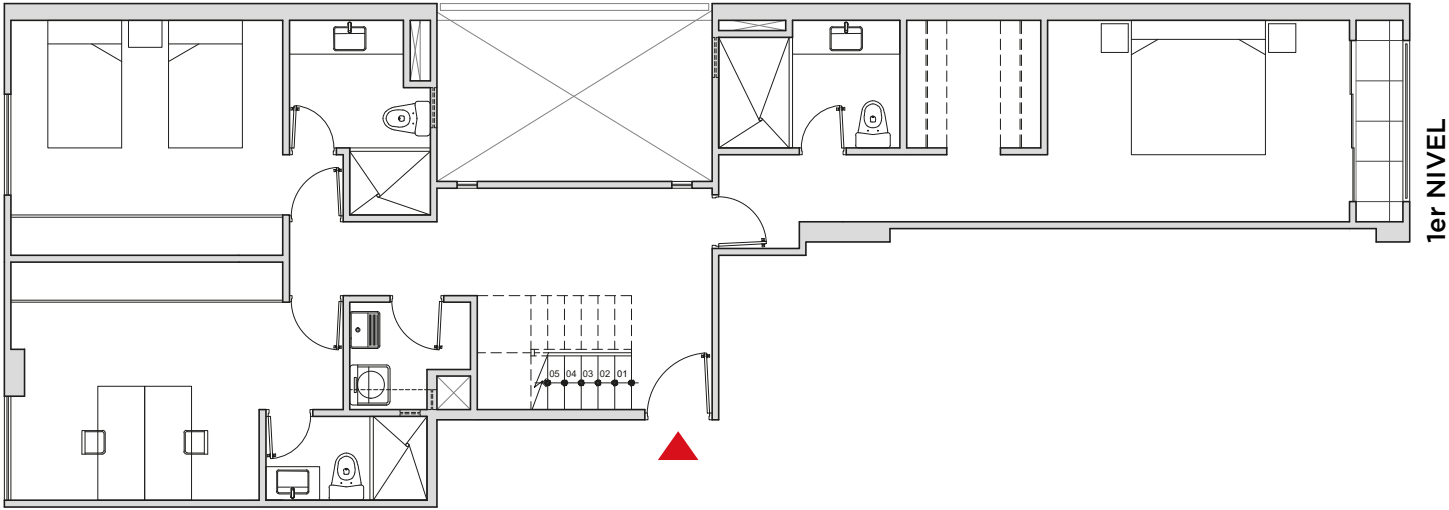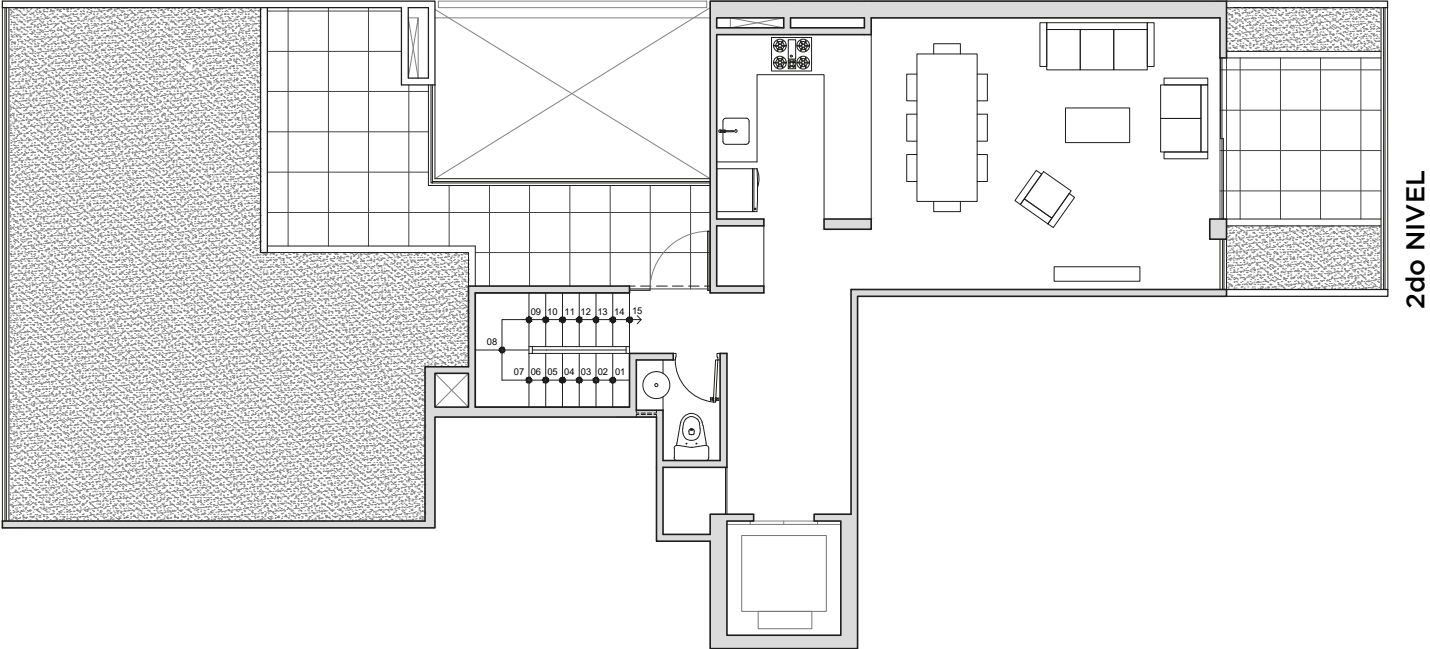

PARQUE ROSALES

Dpto. 503

Área Techada: 145.10m²
Área Libre: 67.20m²
Área Total: 212.30m²



Orizzonte
GRUPO INMOBILIARIO

Las imágenes y materiales mostrados son referenciales. El cuadro de acabados y demás detalles serán especificados en los contratos de compra venta. Las medidas son referenciales y podrían sufrir modificaciones como consecuencia de la construcción del edificio. Los estacionamientos y depósitos podrán contener internamente vigas, columnas, ductos, tuberías u otros, los cuales podrán disminuir el área útil de los mismos.



| Orizzonte
GRUPO INMOBILIARIO

Calle Paseo Los Rosales N° 153. Miraflores | 📞 934 9153 825 | ventas@orizzonte.pe

orizzonte.pe