

PARQUE SAN ANTONIO

M I R A F L O R E S


BOOK DE PLANOS



Orizzonte
GRUPO INMOBILIARIO

Dpto. 101 - 3 Ambientes

Área Techada: 130.08 m2
Área Terraza: 30.50 m2
Área Total: 160.58 m2 aprox.

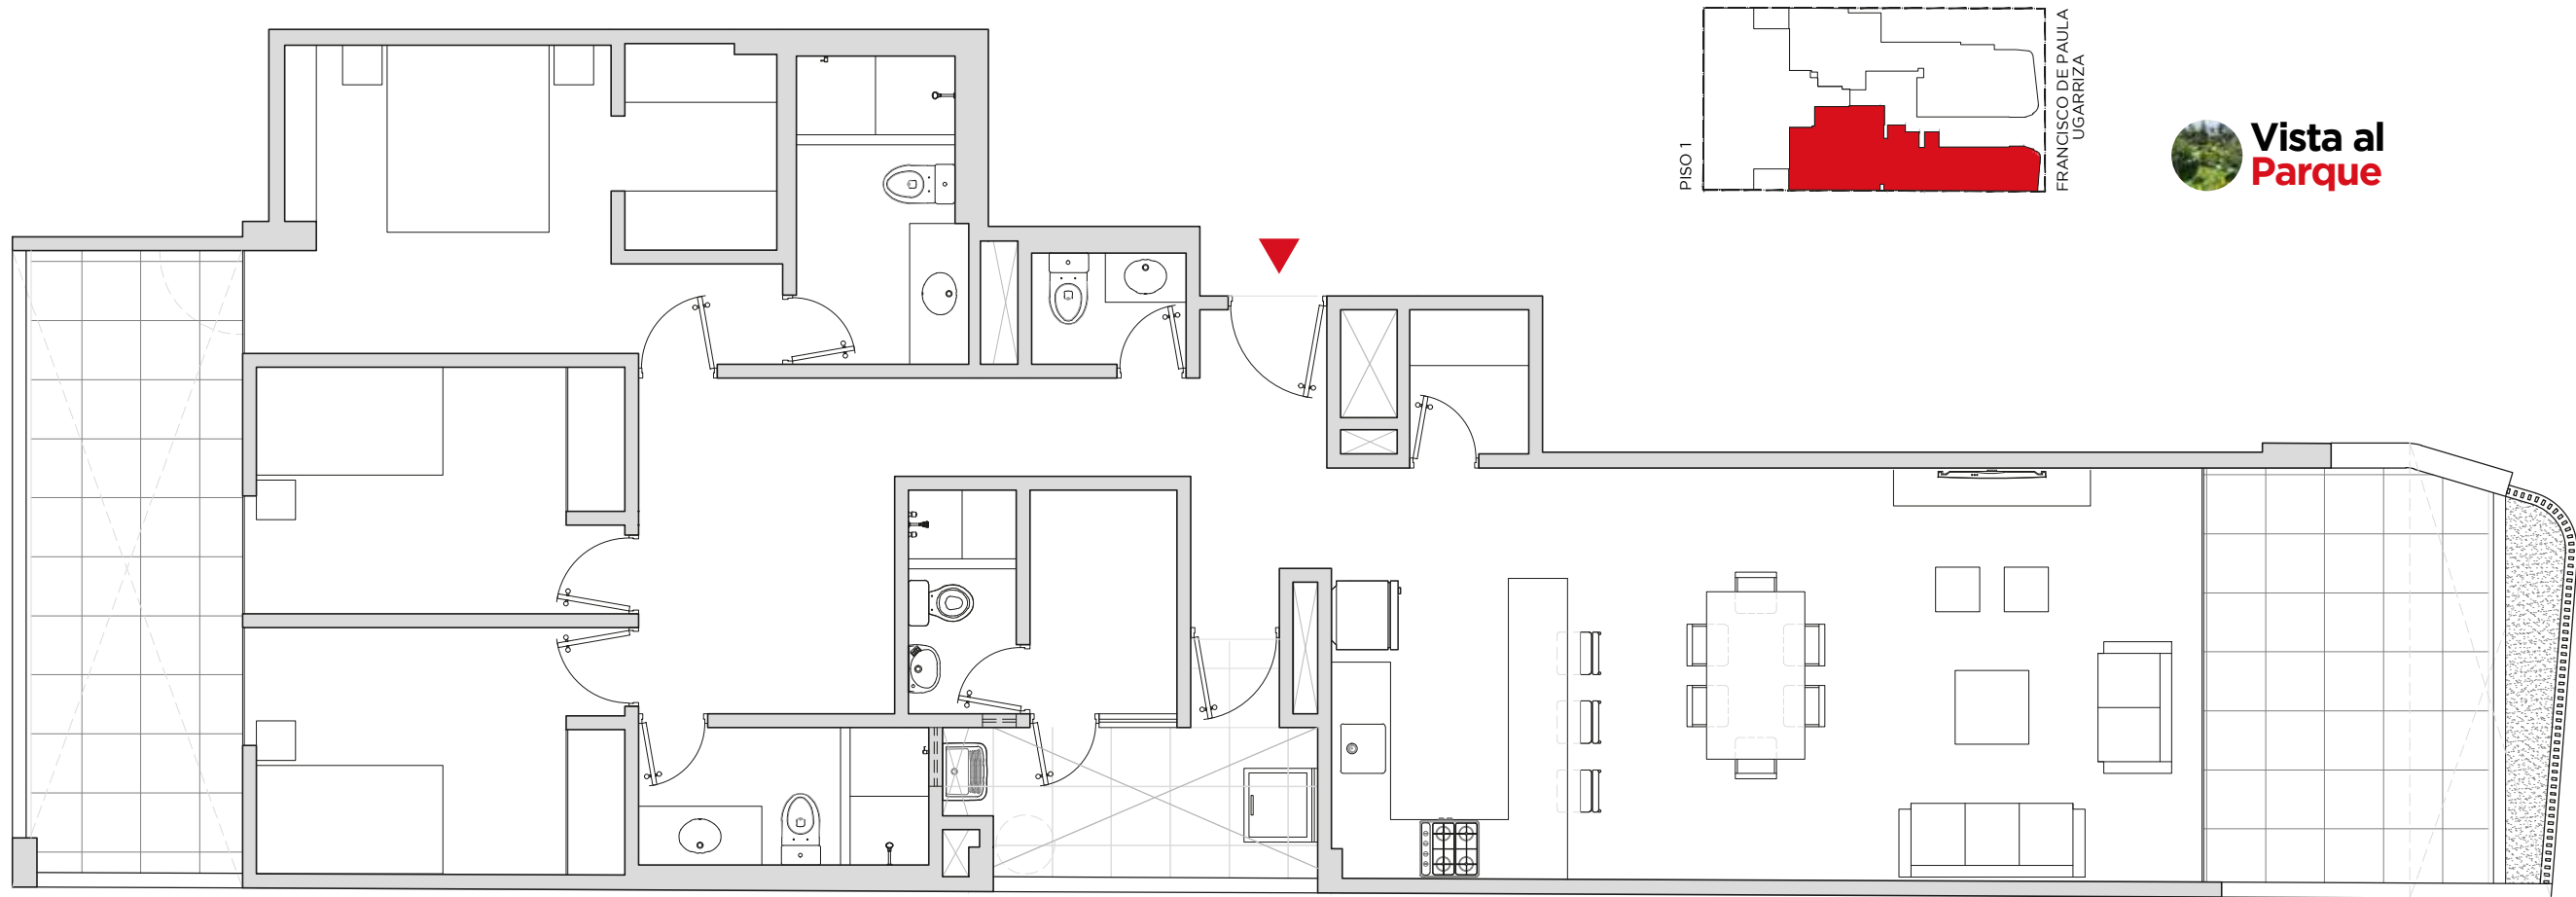


Las imágenes y materiales mostrados son referenciales. El cuadro de acabados y demás detalles serán especificados en los contratos de compra venta. La refrigeradora, lavadora, secadora, terma, televisores y demás artefactos eléctricos mostrados en los planos son referenciales y no están incluidos con la venta de los departamentos. De la misma manera con los muebles de la sala, comedor, dormitorios y decoración en general. Este mobiliario está mostrado para dar una idea a los compradores de como puede quedar decorado el departamento. Para efectos de independización de las unidades inmobiliarias, los muros colindantes con departamentos vecinos serán tomados al eje del muro y en su totalidad en el caso de los muros colindantes con áreas comunes. Las medidas son referefenciales y podrían sufrir modificaciones como consecuencia de la construcción del edificio.

Dpto. 102 - 3 Ambientes

Área Techada: 133.65 m2

Área Terraza: 35.83 m2


Área Total: 169.48 m2 aprox.

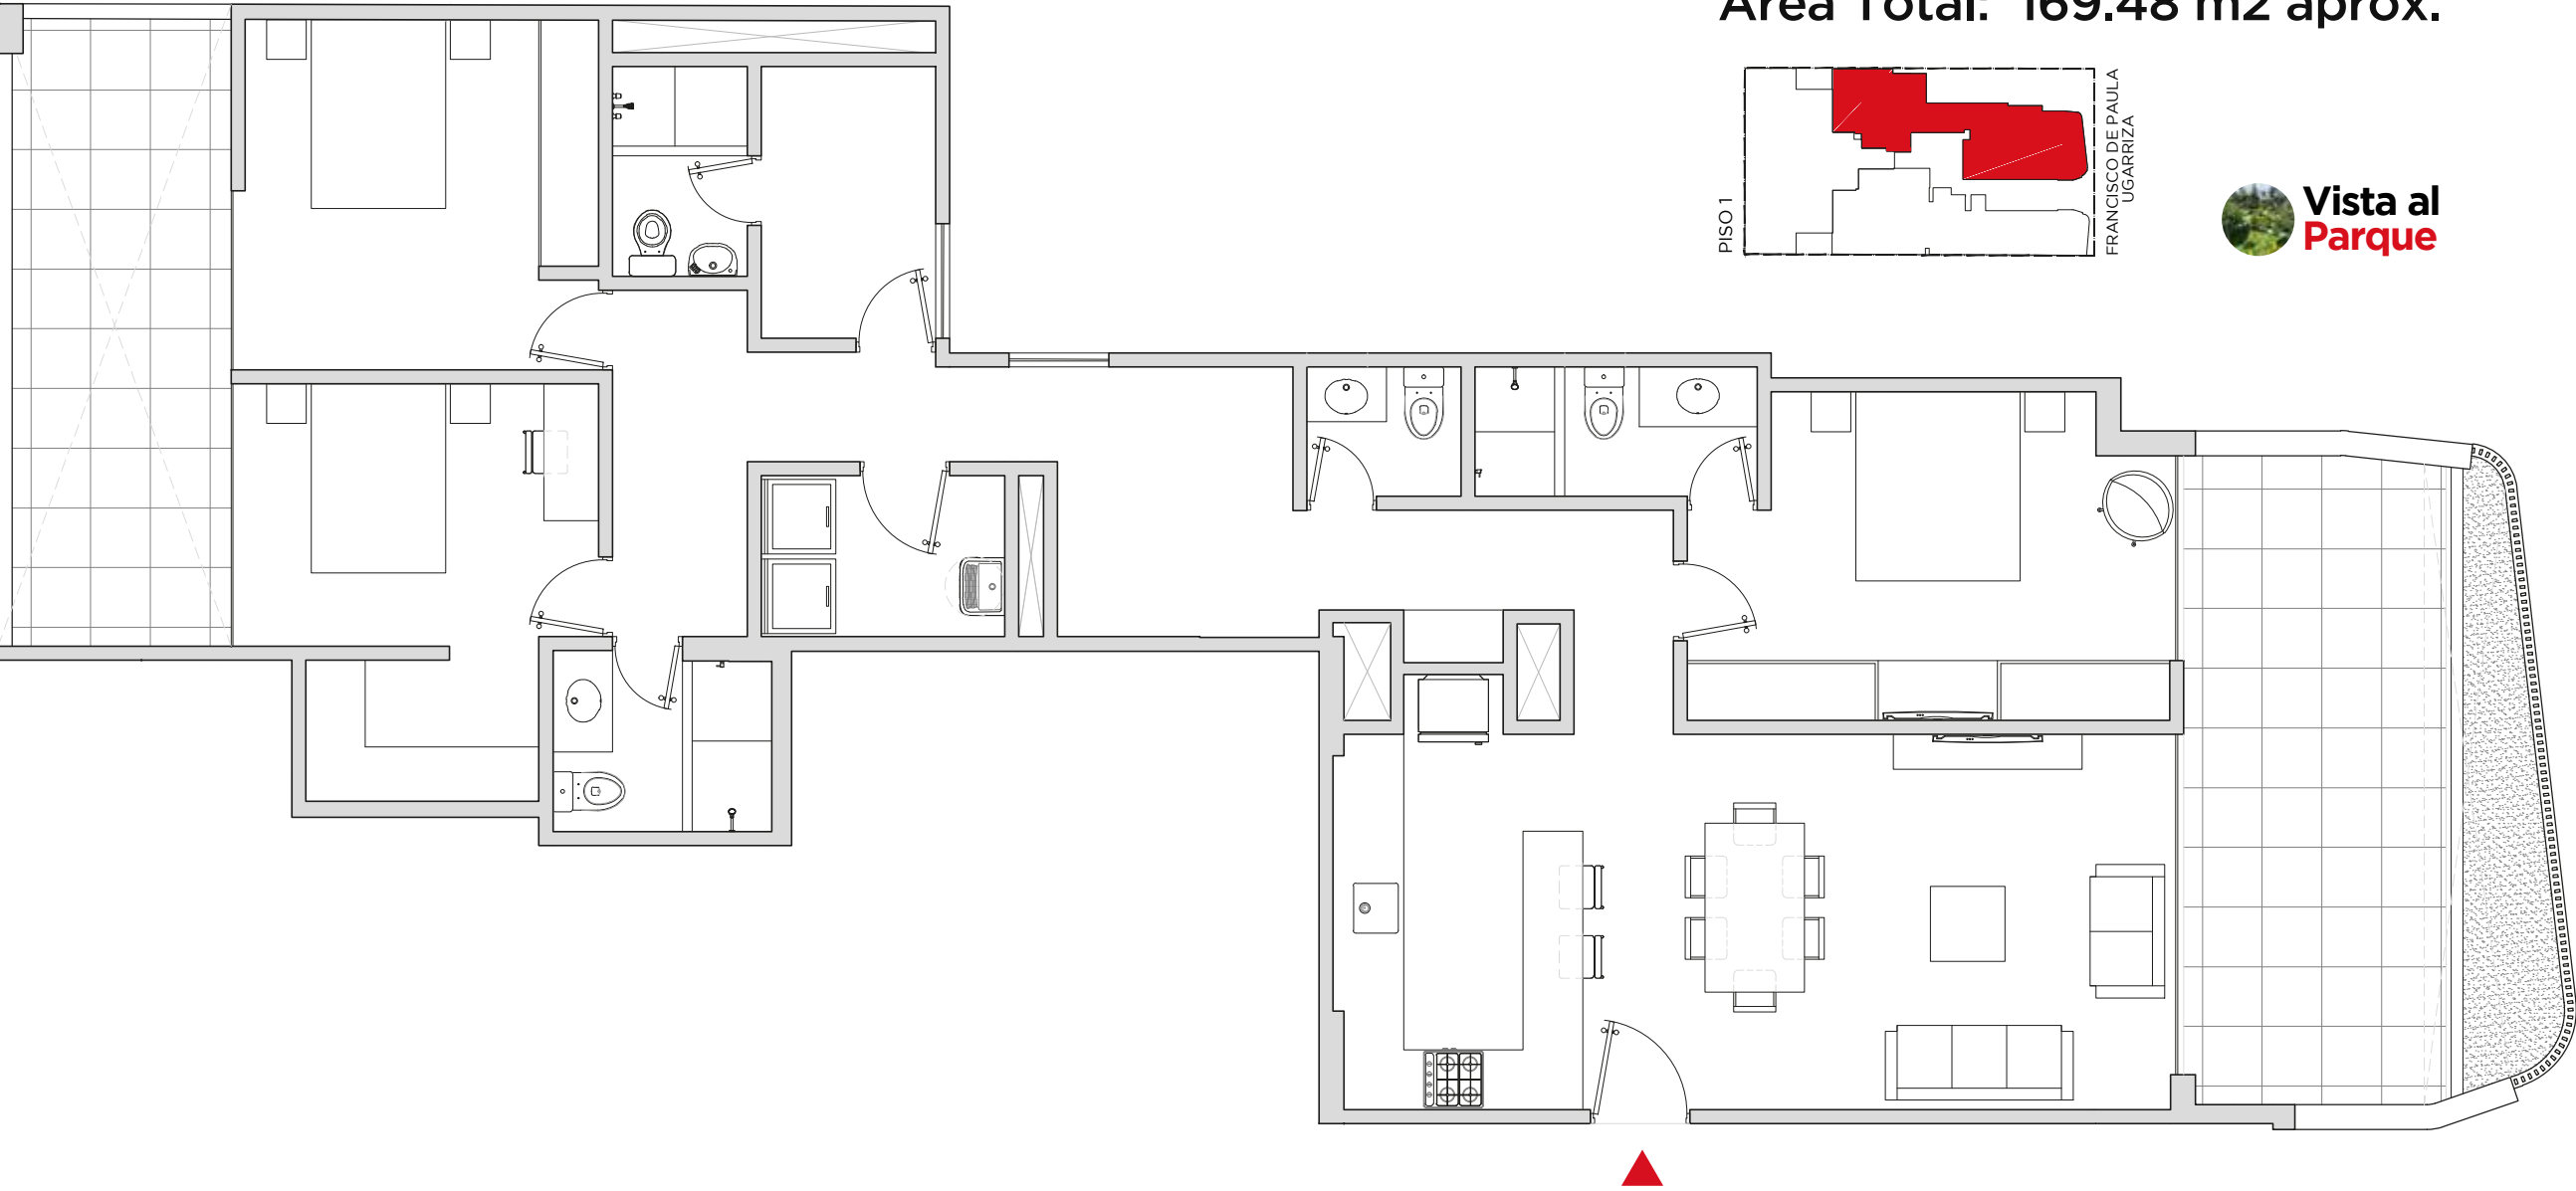

Las imágenes y materiales mostrados son referenciales. El cuadro de acabados y demás detalles serán especificados en los contratos de compra venta. La refrigeradora, lavadora, secadora, terma, televisores y demás artefactos eléctricos mostrados en los planos son referenciales y no están incluidos con la venta de los departamentos. De la misma manera con los muebles de la sala, comedor, dormitorios y decoración en general. Este mobiliario está mostrado para dar una idea a los compradores de como puede quedar decorado el departamento. Para efectos de independización de las unidades inmobiliarias, los muros colindantes con departamentos vecinos serán tomados al eje del muro y en su totalidad en el caso de los muros colindantes con áreas comunes. Las medidas son refefenciales y podrían sufrir modificaciones como consecuencia de la construcción del edificio.

PARQUE SAN ANTONIO

MIRAFLORES

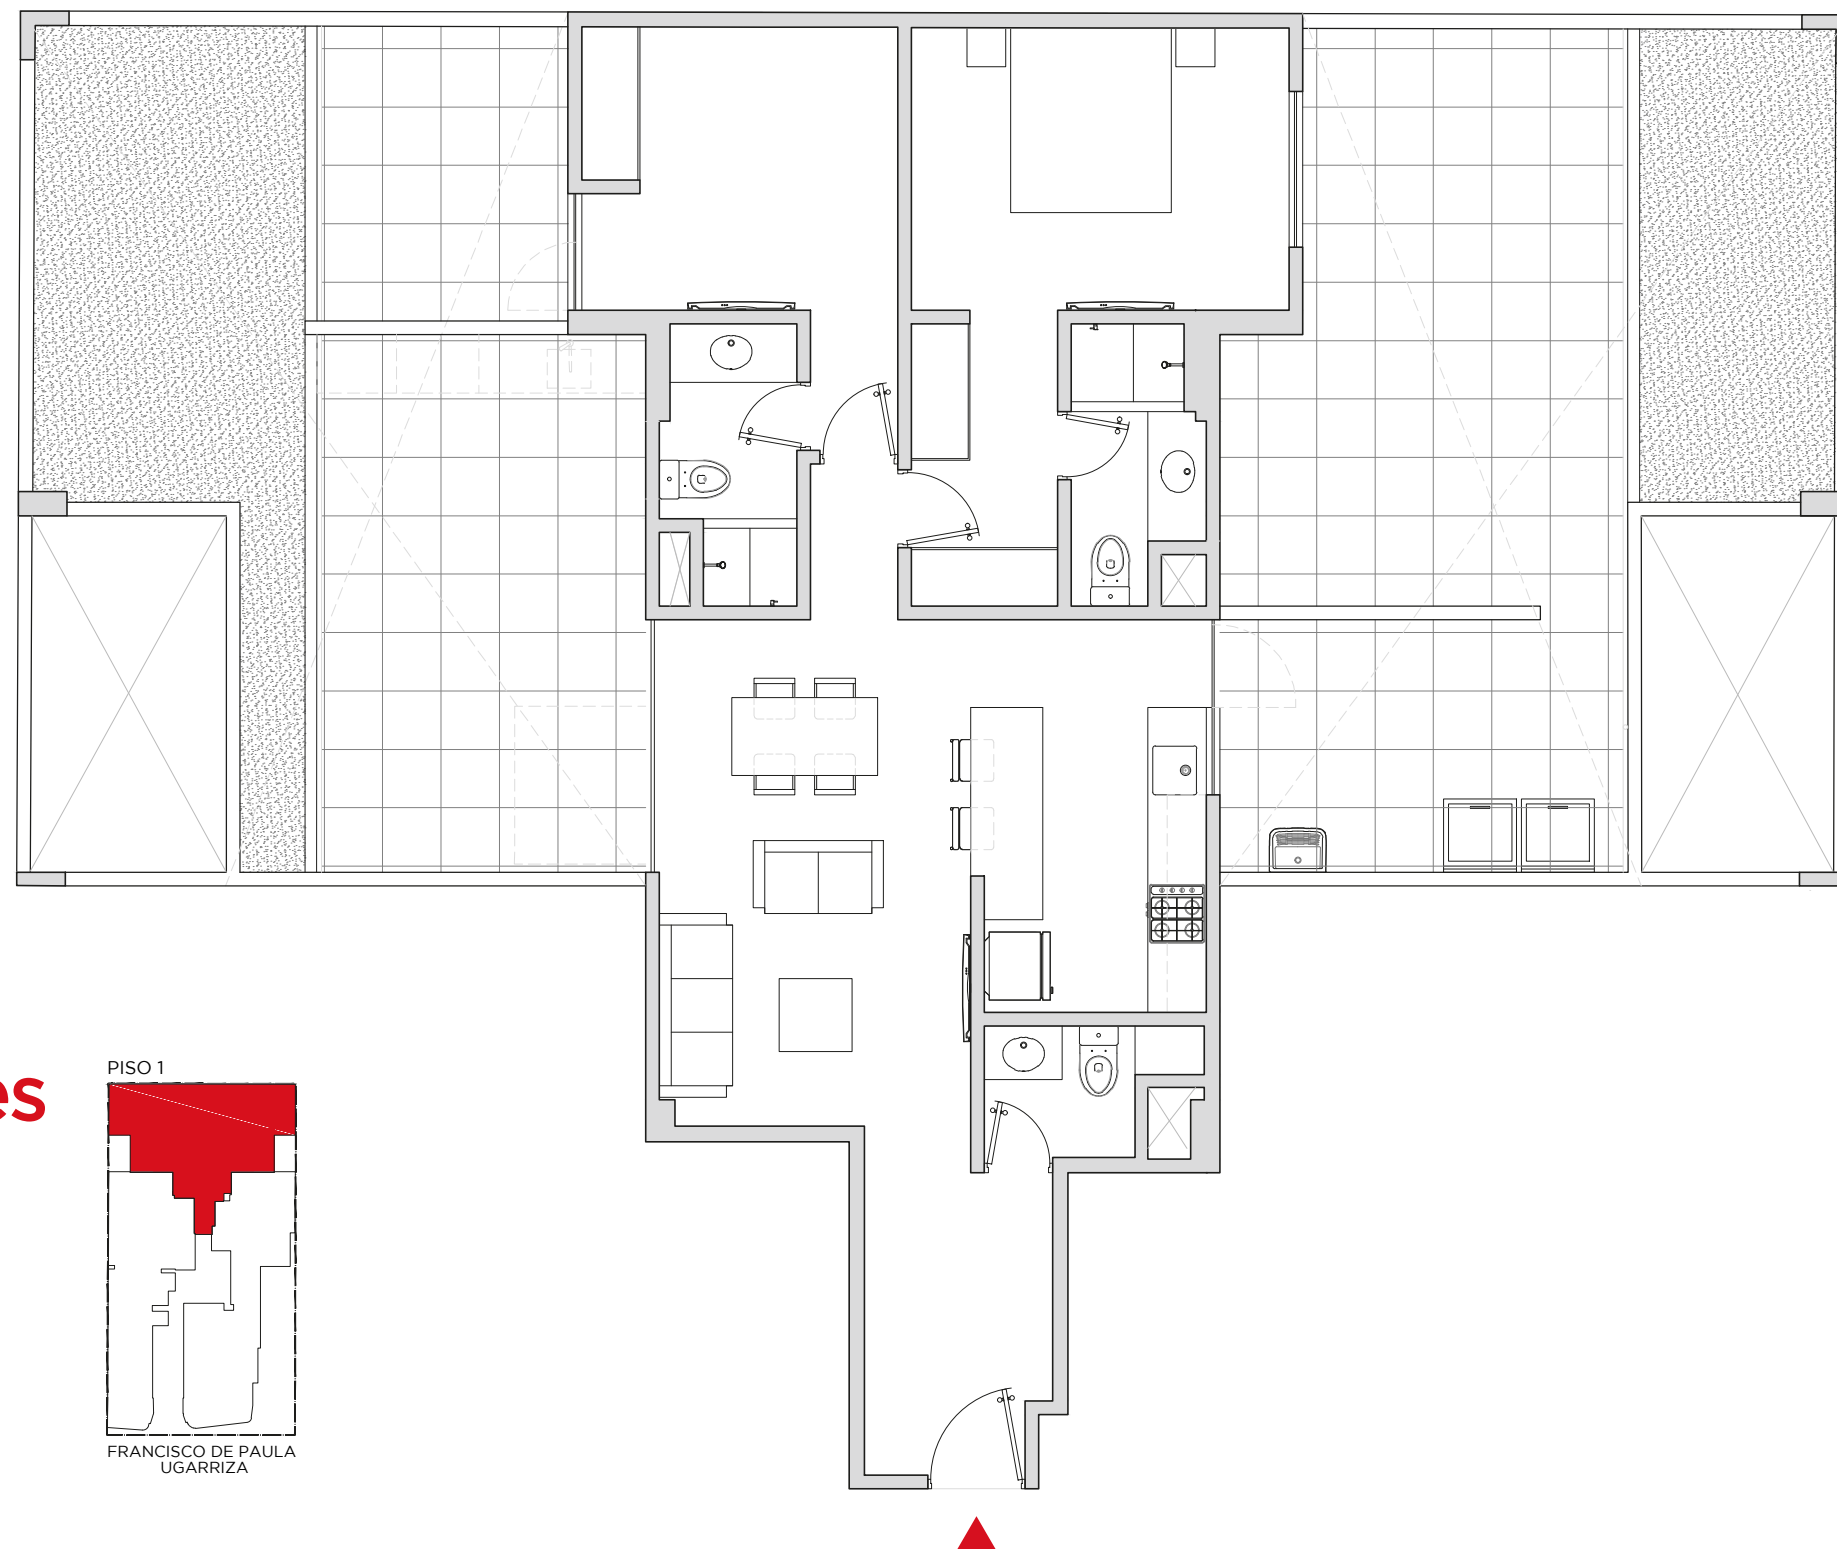


Dpto. 103 - 2 Ambientes

Área Techada: 80.03 m²

Área Terraza: 93.72 m²



Área Total: 173.75 m² aprox.

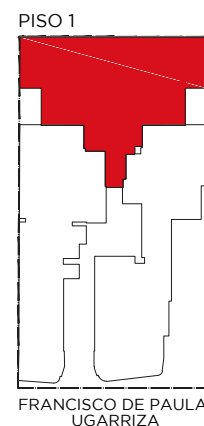

Las imágenes y materiales mostrados son referenciales. El cuadro de acabados y demás detalles serán especificados en los contratos de compra venta. La refrigeradora, lavadora, secadora, terma, televisores y demás artefactos eléctricos mostrados en los planos son referenciales y no están incluidos con la venta de los departamentos. De la misma manera con los muebles de la sala, comedor, dormitorios y decoración en general. Este mobiliario está mostrado para dar una idea a los compradores de como puede quedar decorado el departamento. Para efectos de independización de las unidades inmobiliarias, los muros colindantes con departamentos vecinos serán tomados al eje del muro y en su totalidad en el caso de los muros colindantes con áreas comunes. Las medidas son refereenciales y podrían sufrir modificaciones como consecuencia de la construcción del edificio.

Dpto. 201 - 3 Ambientes


Área Techada: 130.33 m2
Área Terraza: 2.24 m2
Área Total: 132.57 m2 aprox.

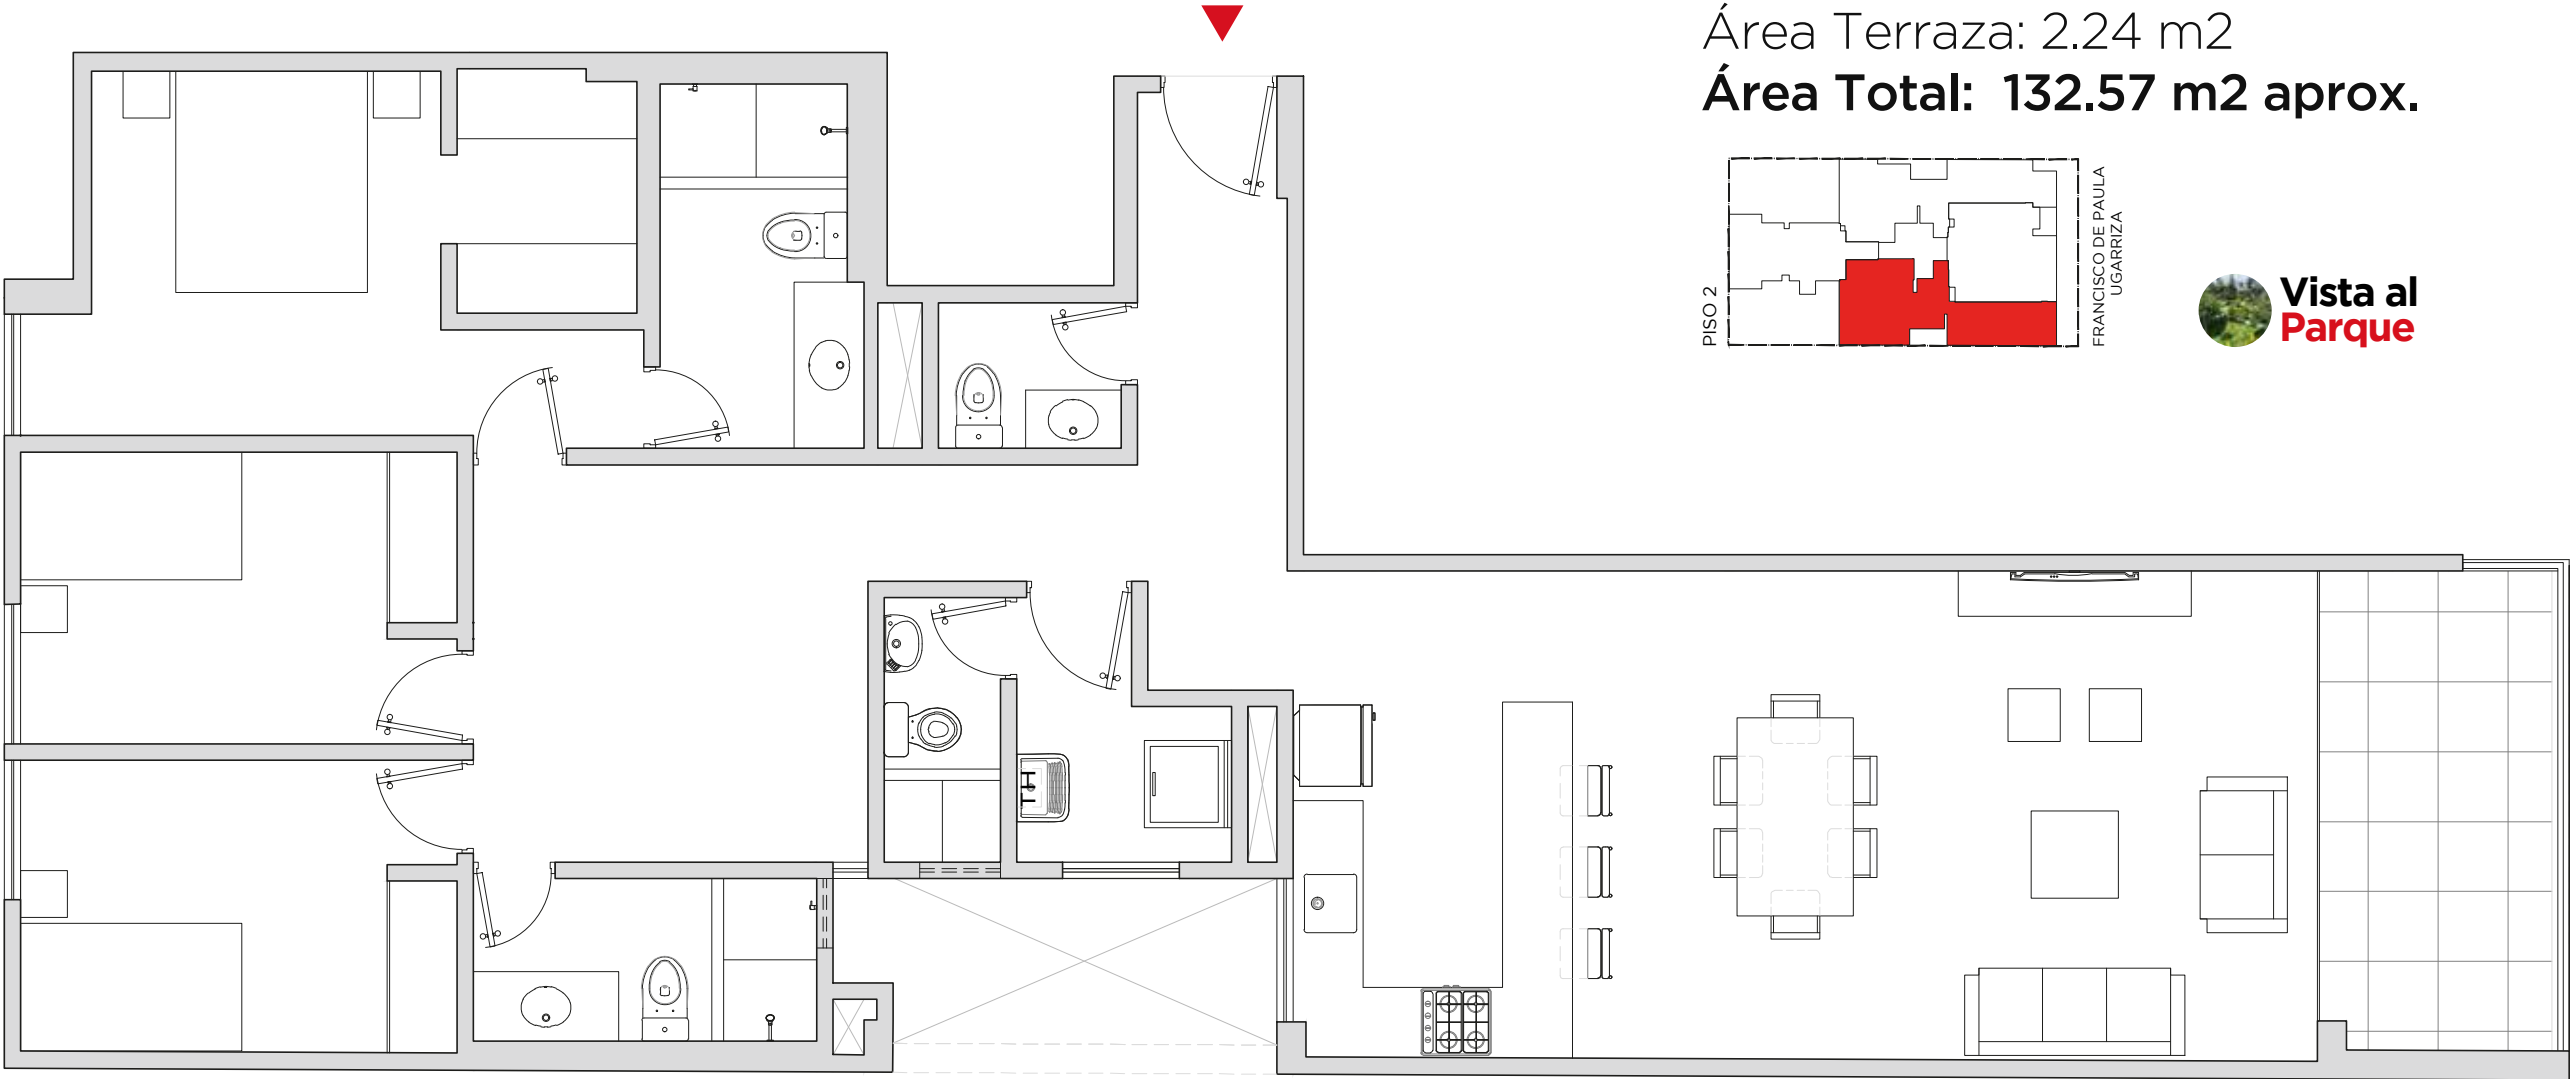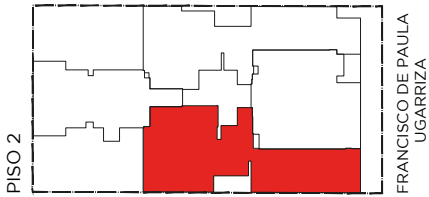

Las imágenes y materiales mostrados son referenciales. El cuadro de acabados y demás detalles serán especificados en los contratos de compra venta. La refrigeradora, lavadora, secadora, terma, televisores y demás artefactos eléctricos mostrados en los planos son referenciales y no están incluidos con la venta de los departamentos. De la misma manera con los muebles de la sala, comedor, dormitorios y decoración en general. Este mobiliario está mostrado para dar una idea a los compradores de como puede quedar decorado el departamento. Para efectos de independización de las unidades inmobiliarias, los muros colindantes con departamentos vecinos serán tomados al eje del muro y en su totalidad en el caso de los muros colindantes con áreas comunes. Las medidas son referefenciales y podrían sufrir modificaciones como consecuencia de la construcción del edificio.

PARQUE SAN ANTONIO

MIRAFLORES

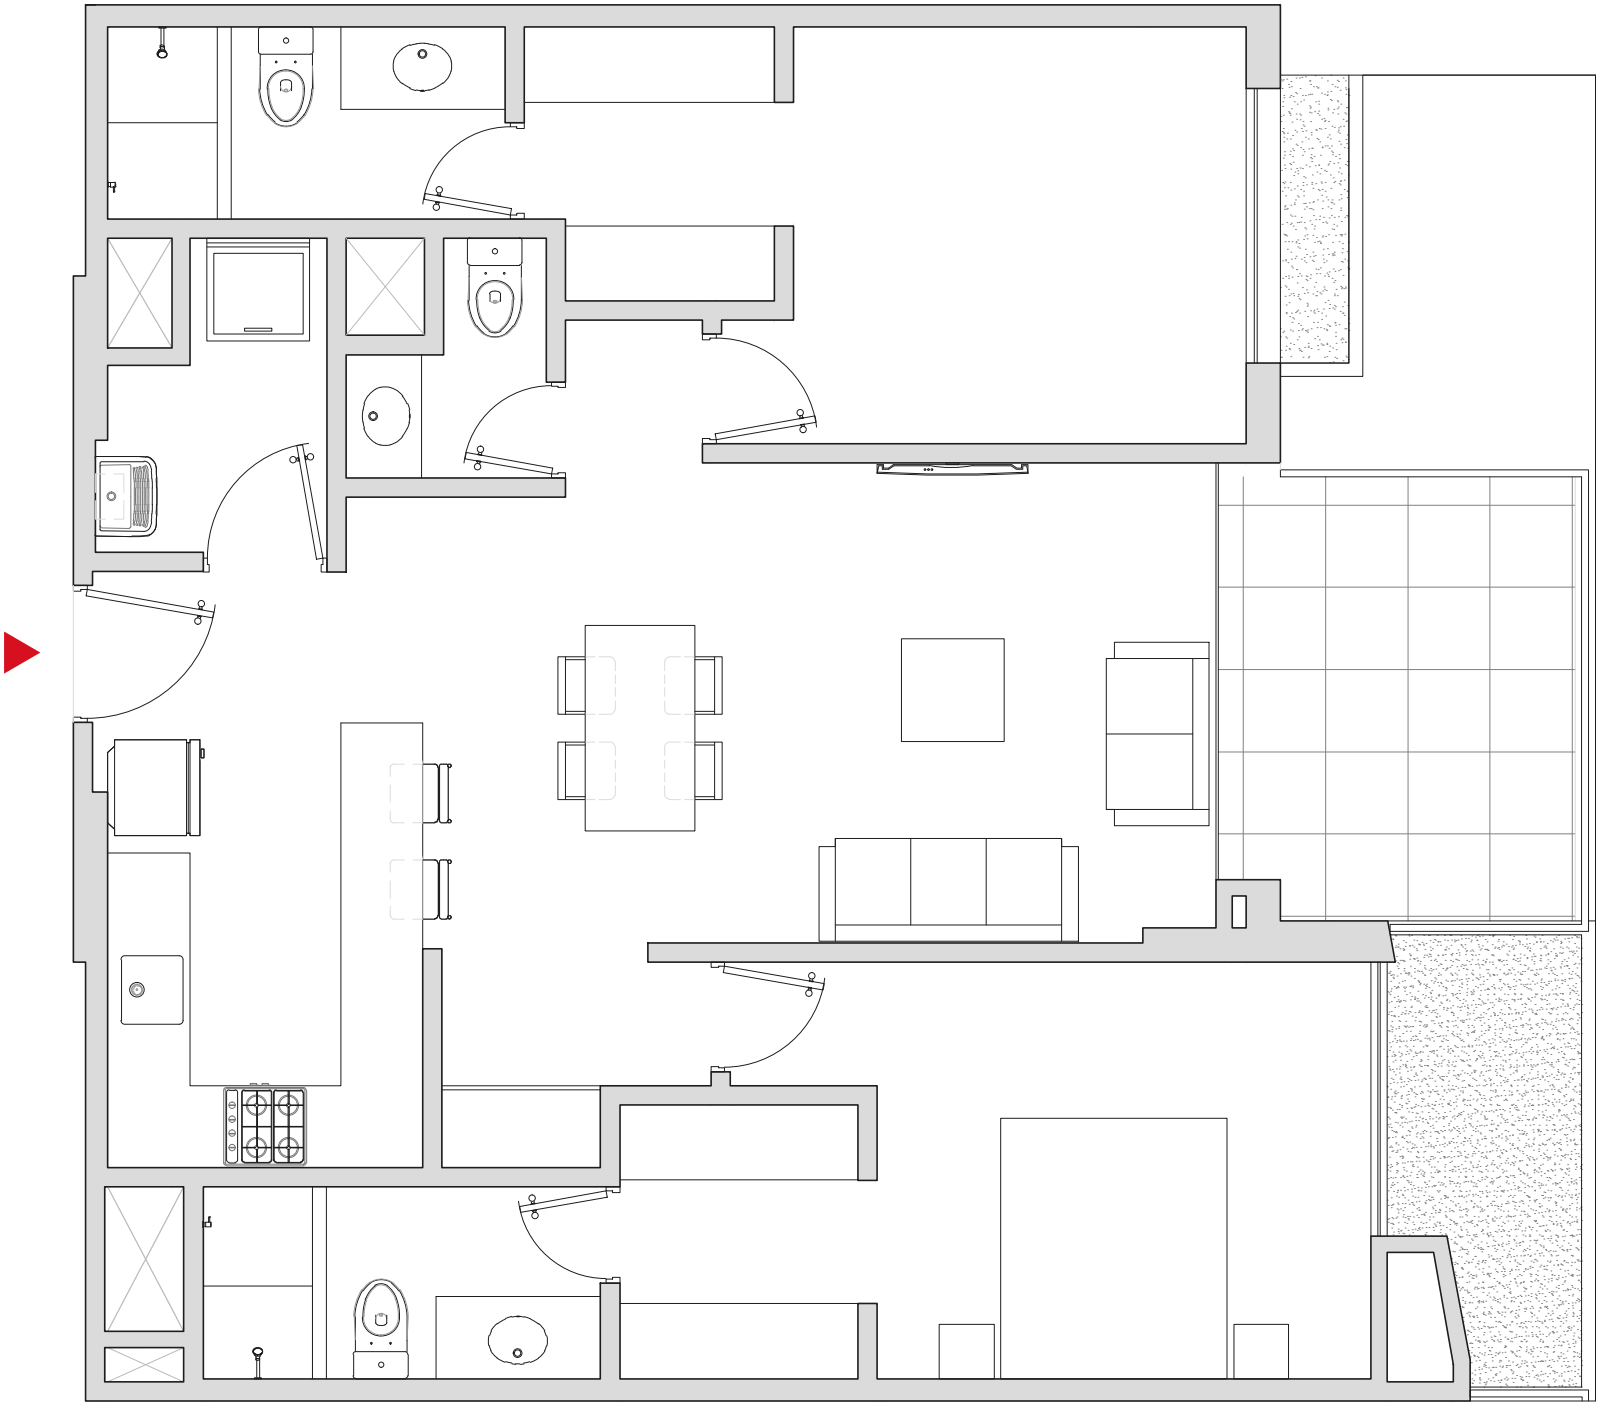


Dpto. 202 - 2 Ambientes

Área Techada: 91.23 m2

Área Terraza: 10.24 m2

Área Total: 101.47 m2 aprox.

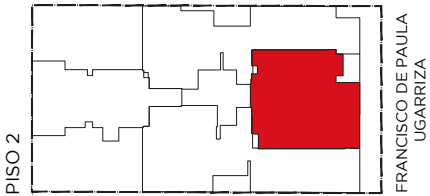

Las imágenes y materiales mostrados son referenciales. El cuadro de acabados y demás detalles serán especificados en los contratos de compra venta. La refrigeradora, lavadora, secadora, terma, televisores y demás artefactos eléctricos mostrados en los planos son referenciales y no están incluidos con la venta de los departamentos. De la misma manera con los muebles de la sala, comedor, dormitorios y decoración en general. Este mobiliario está mostrado para dar una idea a los compradores de como puede quedar decorado el departamento. Para efectos de independización de las unidades inmobiliarias, los muros colindantes con departamentos vecinos serán tomados al eje del muro y en su totalidad en el caso de los muros colindantes con áreas comunes. Las medidas son referefenciales y podrían sufrir modificaciones como consecuencia de la construcción del edificio.

PARQUE SAN ANTONIO
MIRAFLORES




Dpto. 203 - 3 Ambientes

Área Techada: 115.95 m2

Área Terraza: 4.86 m2


Área Total: 120.81 m2 aprox.

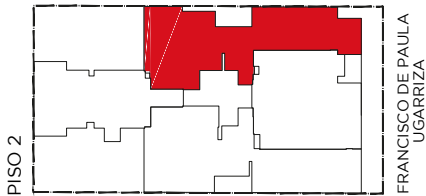

Las imágenes y materiales mostrados son referenciales. El cuadro de acabados y demás detalles serán especificados en los contratos de compra venta. La refrigeradora, lavadora, secadora, terma, televisores y demás artefactos eléctricos mostrados en los planos son referenciales y no están incluidos con la venta de los departamentos. De la misma manera con los muebles de la sala, comedor, dormitorios y decoración en general. Este mobiliario está mostrado para dar una idea a los compradores de como puede quedar decorado el departamento. Para efectos de independización de las unidades inmobiliarias, los muros colindantes con departamentos vecinos serán tomados al eje del muro y en su totalidad en el caso de los muros colindantes con áreas comunes. Las medidas son refereciales y podrían sufrir modificaciones como consecuencia de la construcción del edificio.

PARQUE SAN ANTONIO

MIRAFLORES

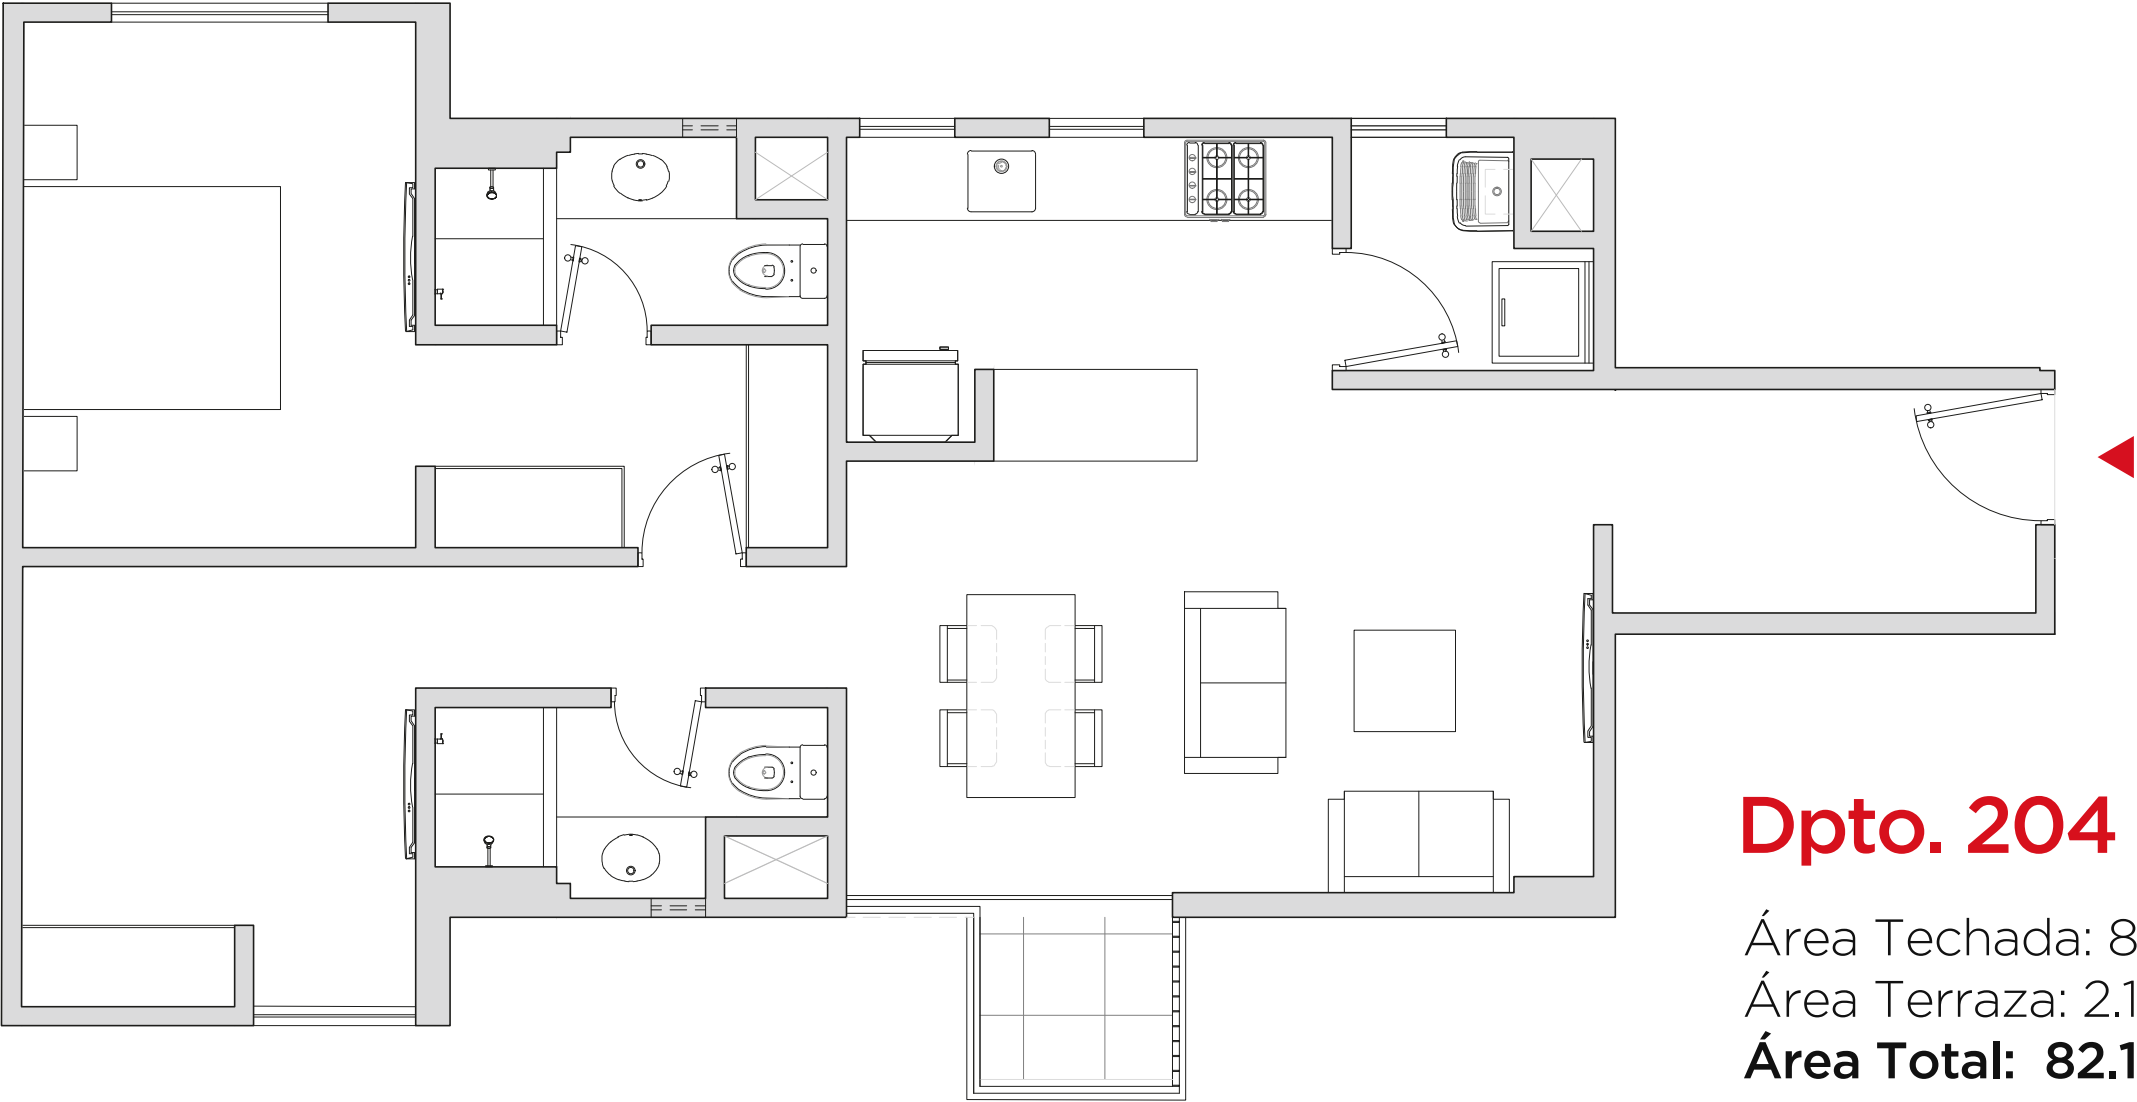


Dpto. 204 - 2 Ambientes

Área Techada: 80.00 m2

Área Terraza: 2.19 m2


Área Total: 82.19 m2 aprox.

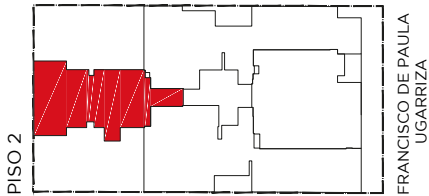

Las imágenes y materiales mostrados son referenciales. El cuadro de acabados y demás detalles serán especificados en los contratos de compra venta. La refrigeradora, lavadora, secadora, terma, televisores y demás artefactos eléctricos mostrados en los planos son referenciales y no están incluidos con la venta de los departamentos. De la misma manera con los muebles de la sala, comedor, dormitorios y decoración en general. Este mobiliario está mostrado para dar una idea a los compradores de como puede quedar decorado el departamento. Para efectos de independización de las unidades inmobiliarias, los muros colindantes con departamentos vecinos serán tomados al eje del muro y en su totalidad en el caso de los muros colindantes con áreas comunes. Las medidas son refefenciales y podrían sufrir modificaciones como consecuencia de la construcción del edificio.


Dpto. 301 - 3 Ambientes

Área Techada: 130.23 m2
Área Terraza: 0.0 m2
Área Total: 130.23 m2 aprox.

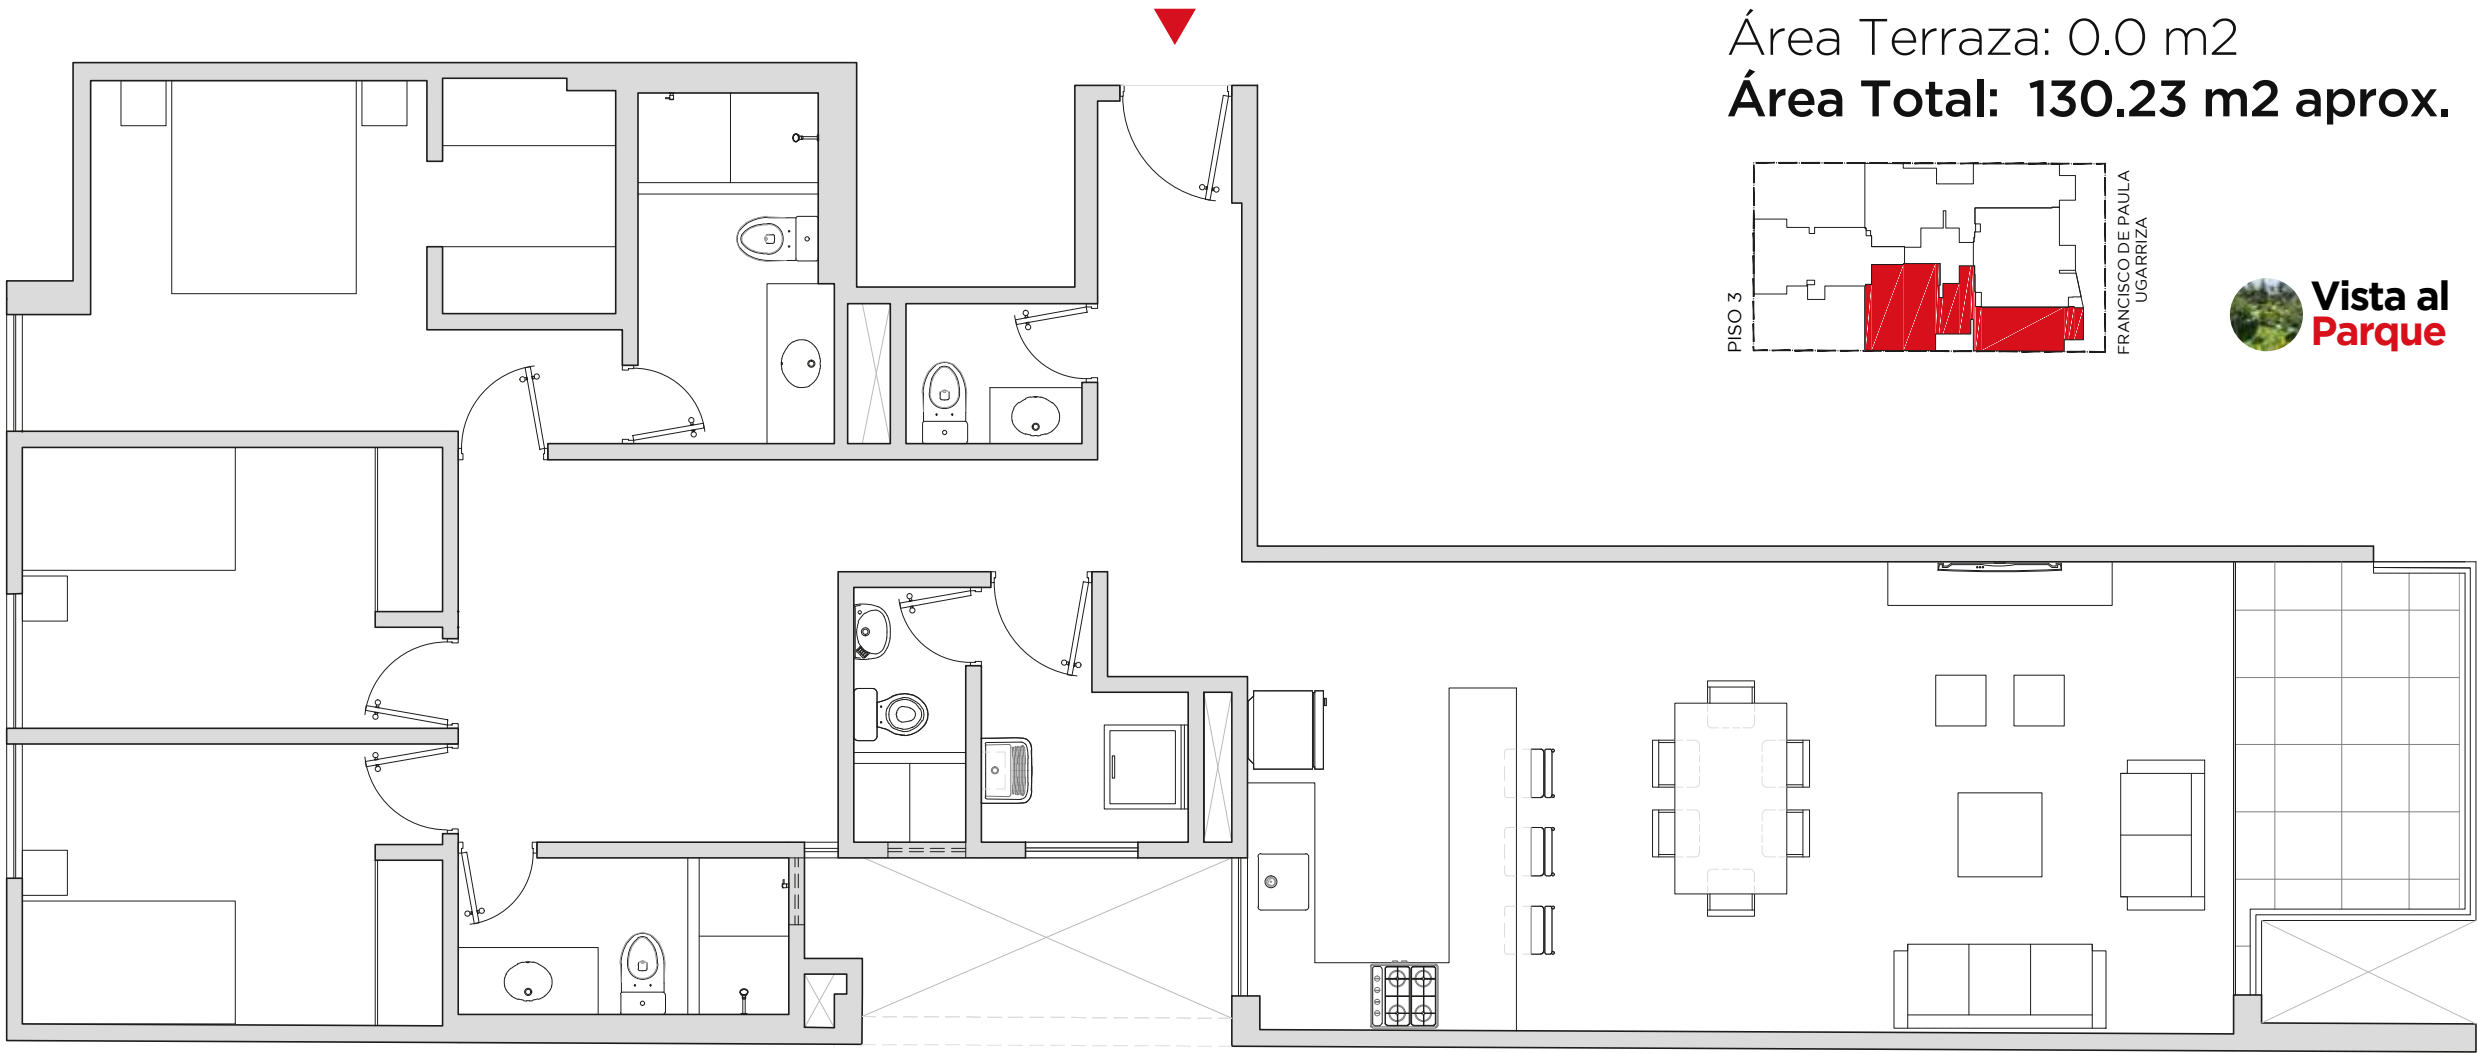


Las imágenes y materiales mostrados son referenciales. El cuadro de acabados y demás detalles serán especificados en los contratos de compra venta. La refrigeradora, lavadora, secadora, terma, televisores y demás artefactos eléctricos mostrados en los planos son referenciales y no están incluidos con la venta de los departamentos. De la misma manera con los muebles de la sala, comedor, dormitorios y decoración en general. Este mobiliario está mostrado para dar una idea a los compradores de como puede quedar decorado el departamento. Para efectos de independización de las unidades inmobiliarias, los muros colindantes con departamentos vecinos serán tomados al eje del muro y en su totalidad en el caso de los muros colindantes con áreas comunes. Las medidas son refefenciales y podrían sufrir modificaciones como consecuencia de la construcción del edificio.

PARQUE SAN ANTONIO
MIRAFLORES

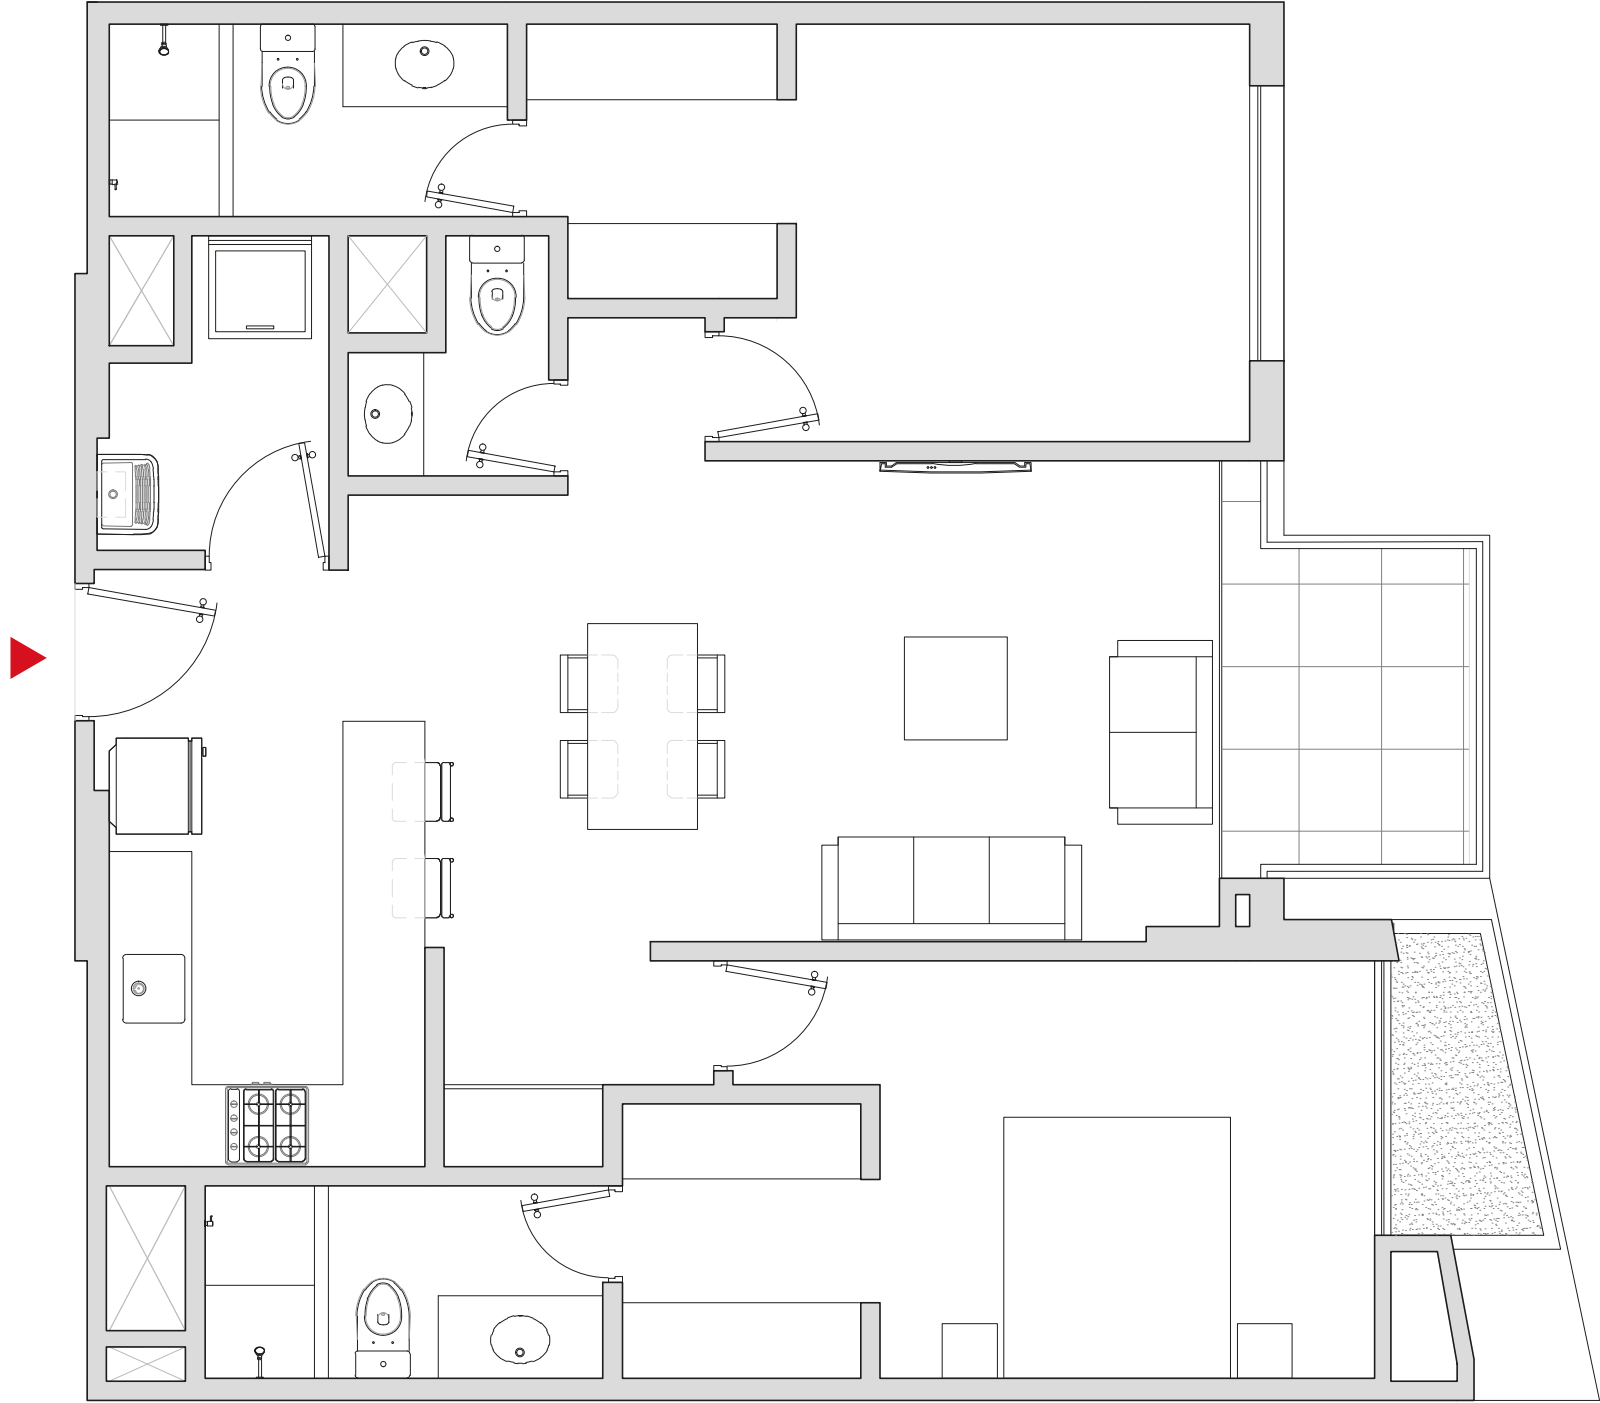

Dpto. 302 - 2 Ambientes


Área Techada: 91.23 m2
Área Terraza: 2.36 m2
Área Total: 93.59 m2 aprox.

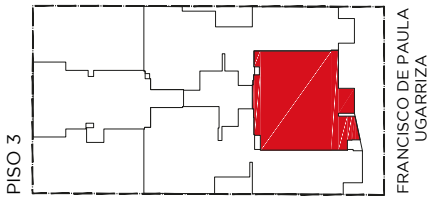

Las imágenes y materiales mostrados son referenciales. El cuadro de acabados y demás detalles serán especificados en los contratos de compra venta. La refrigeradora, lavadora, secadora, terma, televisores y demás artefactos eléctricos mostrados en los planos son referenciales y no están incluidos con la venta de los departamentos. De la misma manera con los muebles de la sala, comedor, dormitorios y decoración en general. Este mobiliario está mostrado para dar una idea a los compradores de como puede quedar decorado el departamento. Para efectos de independización de las unidades inmobiliarias, los muros colindantes con departamentos vecinos serán tomados al eje del muro y en su totalidad en el caso de los muros colindantes con áreas comunes. Las medidas son referefenciales y podrían sufrir modificaciones como consecuencia de la construcción del edificio.

PARQUE SAN ANTONIO

MIRAFLORES

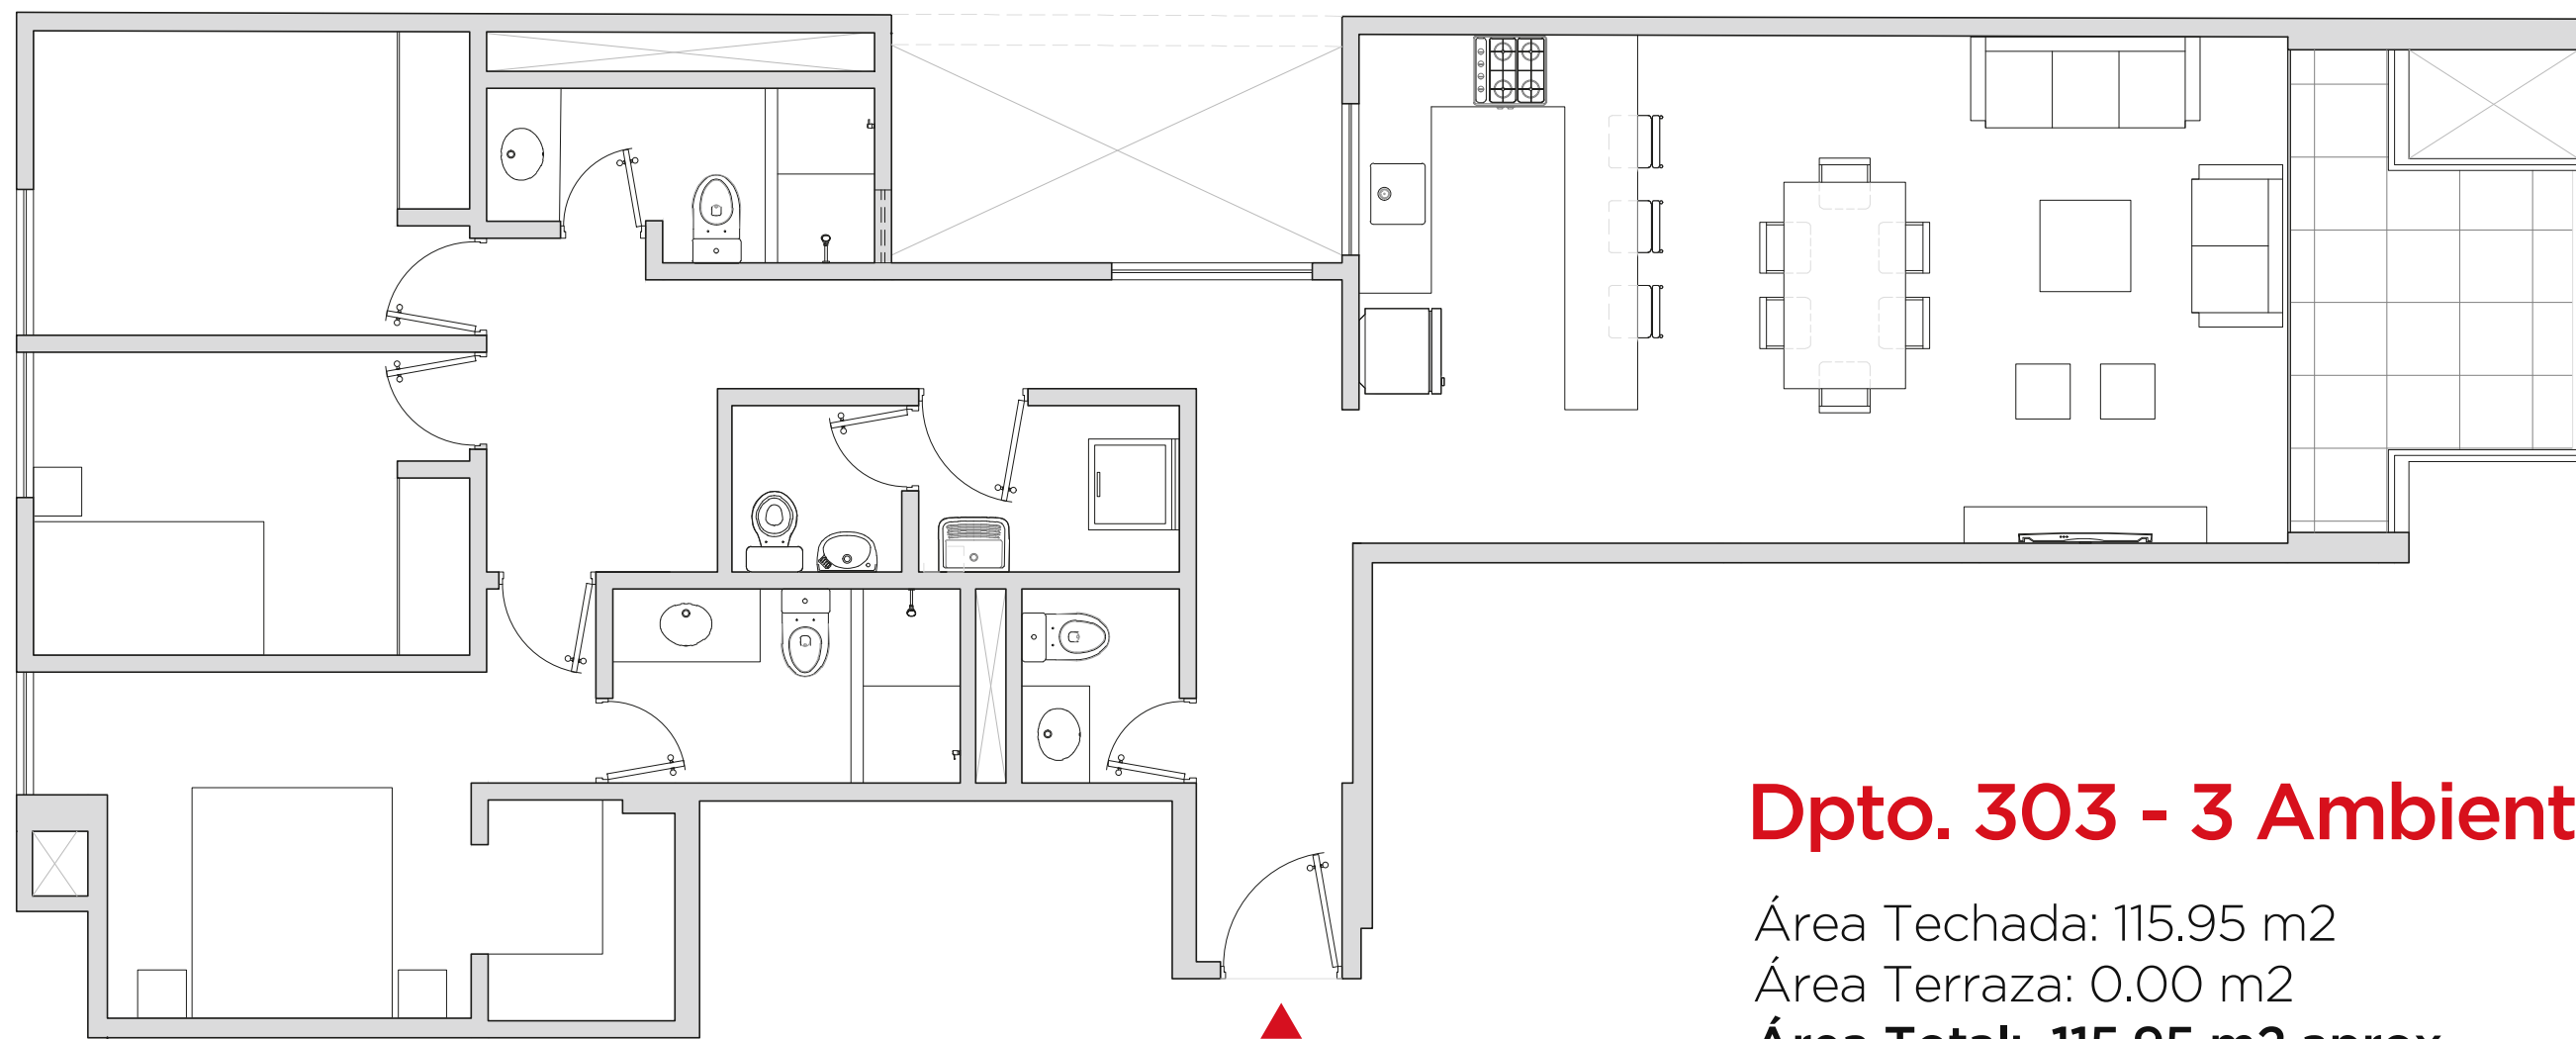

Dpto. 303 - 3 Ambientes

Área Techada: 115.95 m²


Área Terraza: 0.00 m²

Área Total: 115.95 m² aprox.



Las imágenes y materiales mostrados son referenciales. El cuadro de acabados y demás detalles serán especificados en los contratos de compra venta. La refrigeradora, lavadora, secadora, terma, televisores y demás artefactos eléctricos mostrados en los planos son referenciales y no están incluidos con la venta de los departamentos. De la misma manera con los muebles de la sala, comedor, dormitorios y decoración en general. Este mobiliario está mostrado para dar una idea a los compradores de como puede quedar decorado el departamento. Para efectos de independización de las unidades inmobiliarias, los muros colindantes con departamentos vecinos serán tomados al eje del muro y en su totalidad en el caso de los muros colindantes con áreas comunes. Las medidas son refefenciales y podrían sufrir modificaciones como consecuencia de la construcción del edificio.

PARQUE SAN ANTONIO
MIRAFLORES

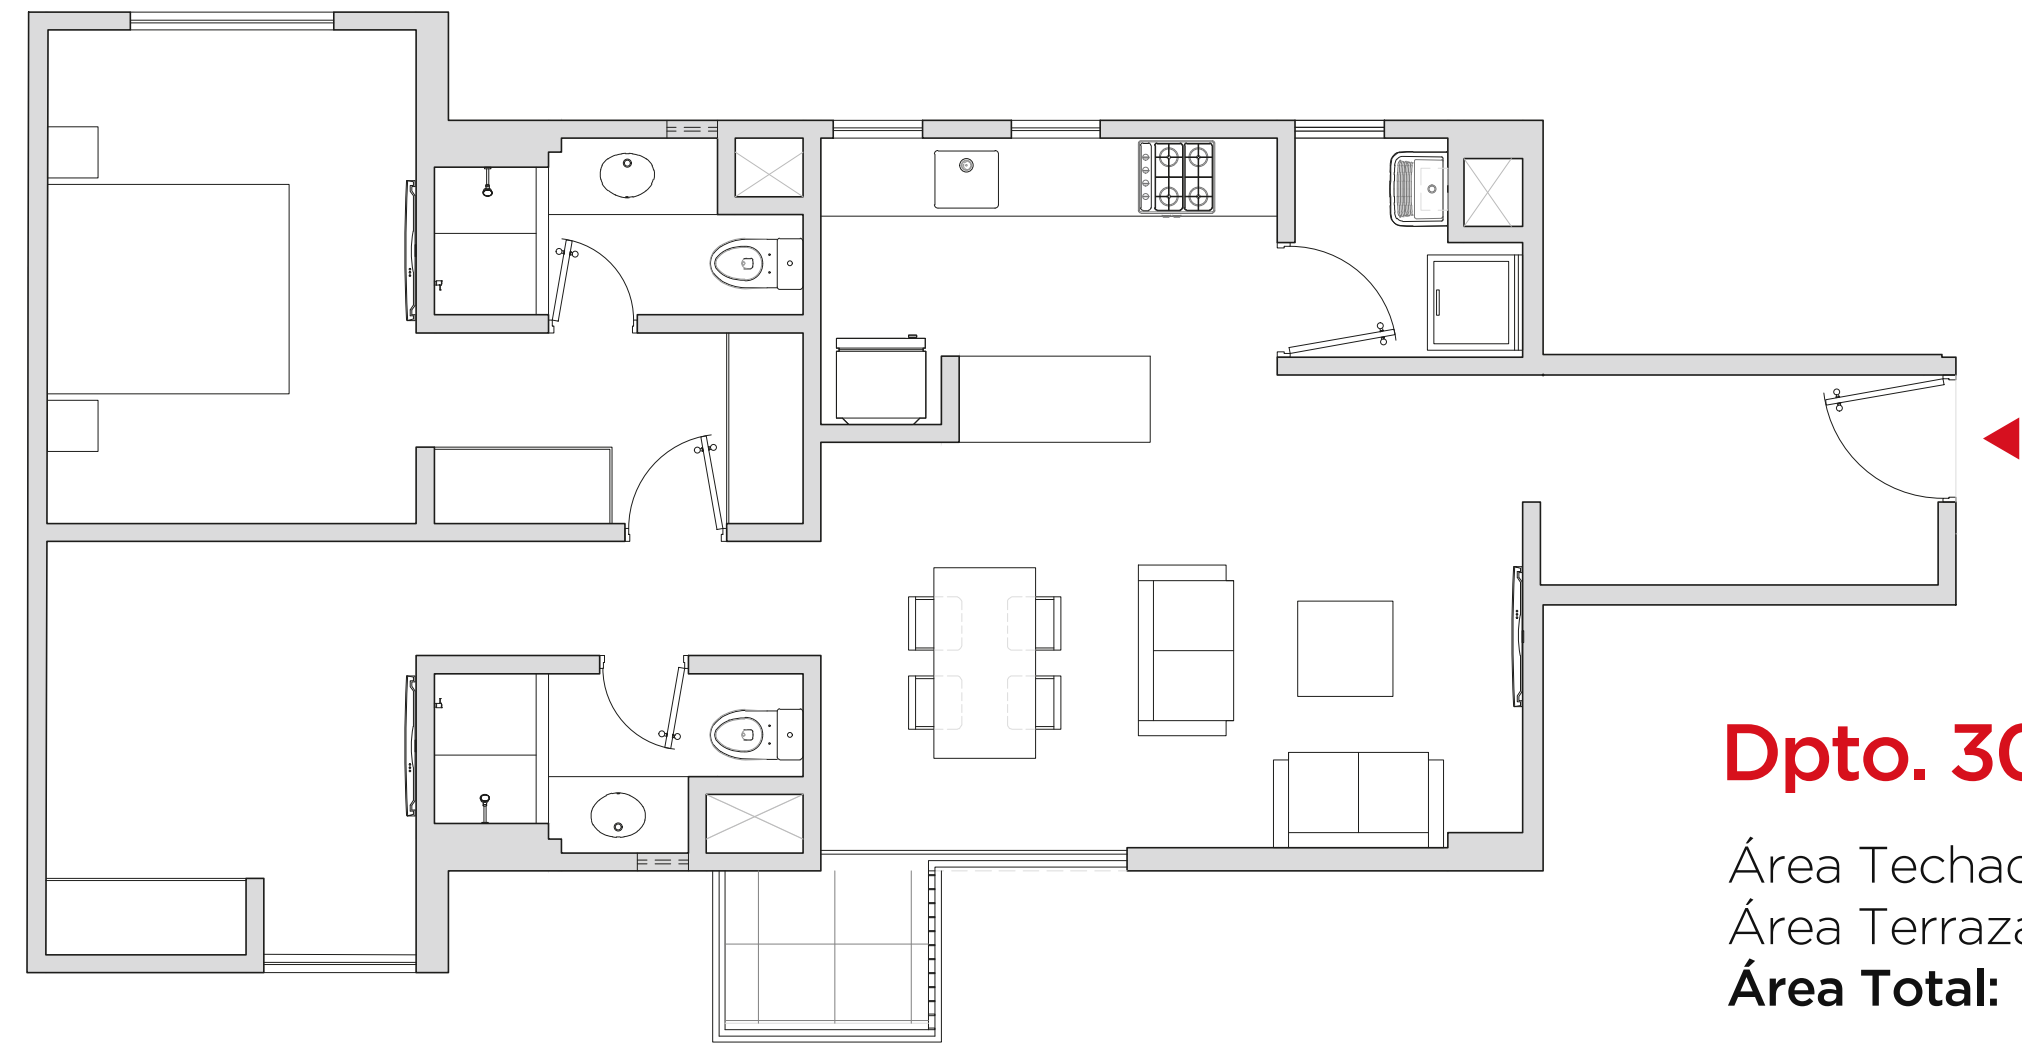


Dpto. 304 - 2 Ambientes

Área Techada: 80.00 m2

Área Terraza: 2.45 m2


Área Total: 82.45 m2 aprox.

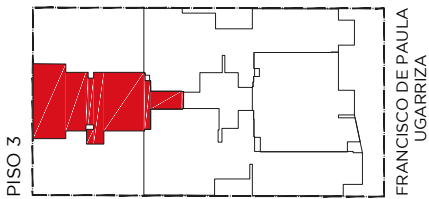

Las imágenes y materiales mostrados son referenciales. El cuadro de acabados y demás detalles serán especificados en los contratos de compra venta. La refrigeradora, lavadora, secadora, terma, televisores y demás artefactos eléctricos mostrados en los planos son referenciales y no están incluidos con la venta de los departamentos. De la misma manera con los muebles de la sala, comedor, dormitorios y decoración en general. Este mobiliario está mostrado para dar una idea a los compradores de como puede quedar decorado el departamento. Para efectos de independización de las unidades inmobiliarias, los muros colindantes con departamentos vecinos serán tomados al eje del muro y en su totalidad en el caso de los muros colindantes con áreas comunes. Las medidas son referefenciales y podrían sufrir modificaciones como consecuencia de la construcción del edificio.


Dpto. 401 - 3 Ambientes

Área Techada: 130.33 m2
Área Terraza: 2.24 m2
Área Total: 132.57 m2 aprox.

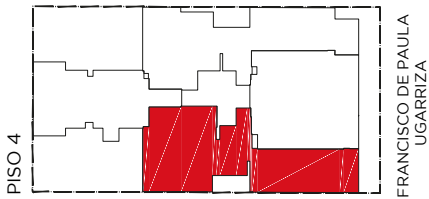


PARQUE SAN ANTONIO

MIRAFLORES

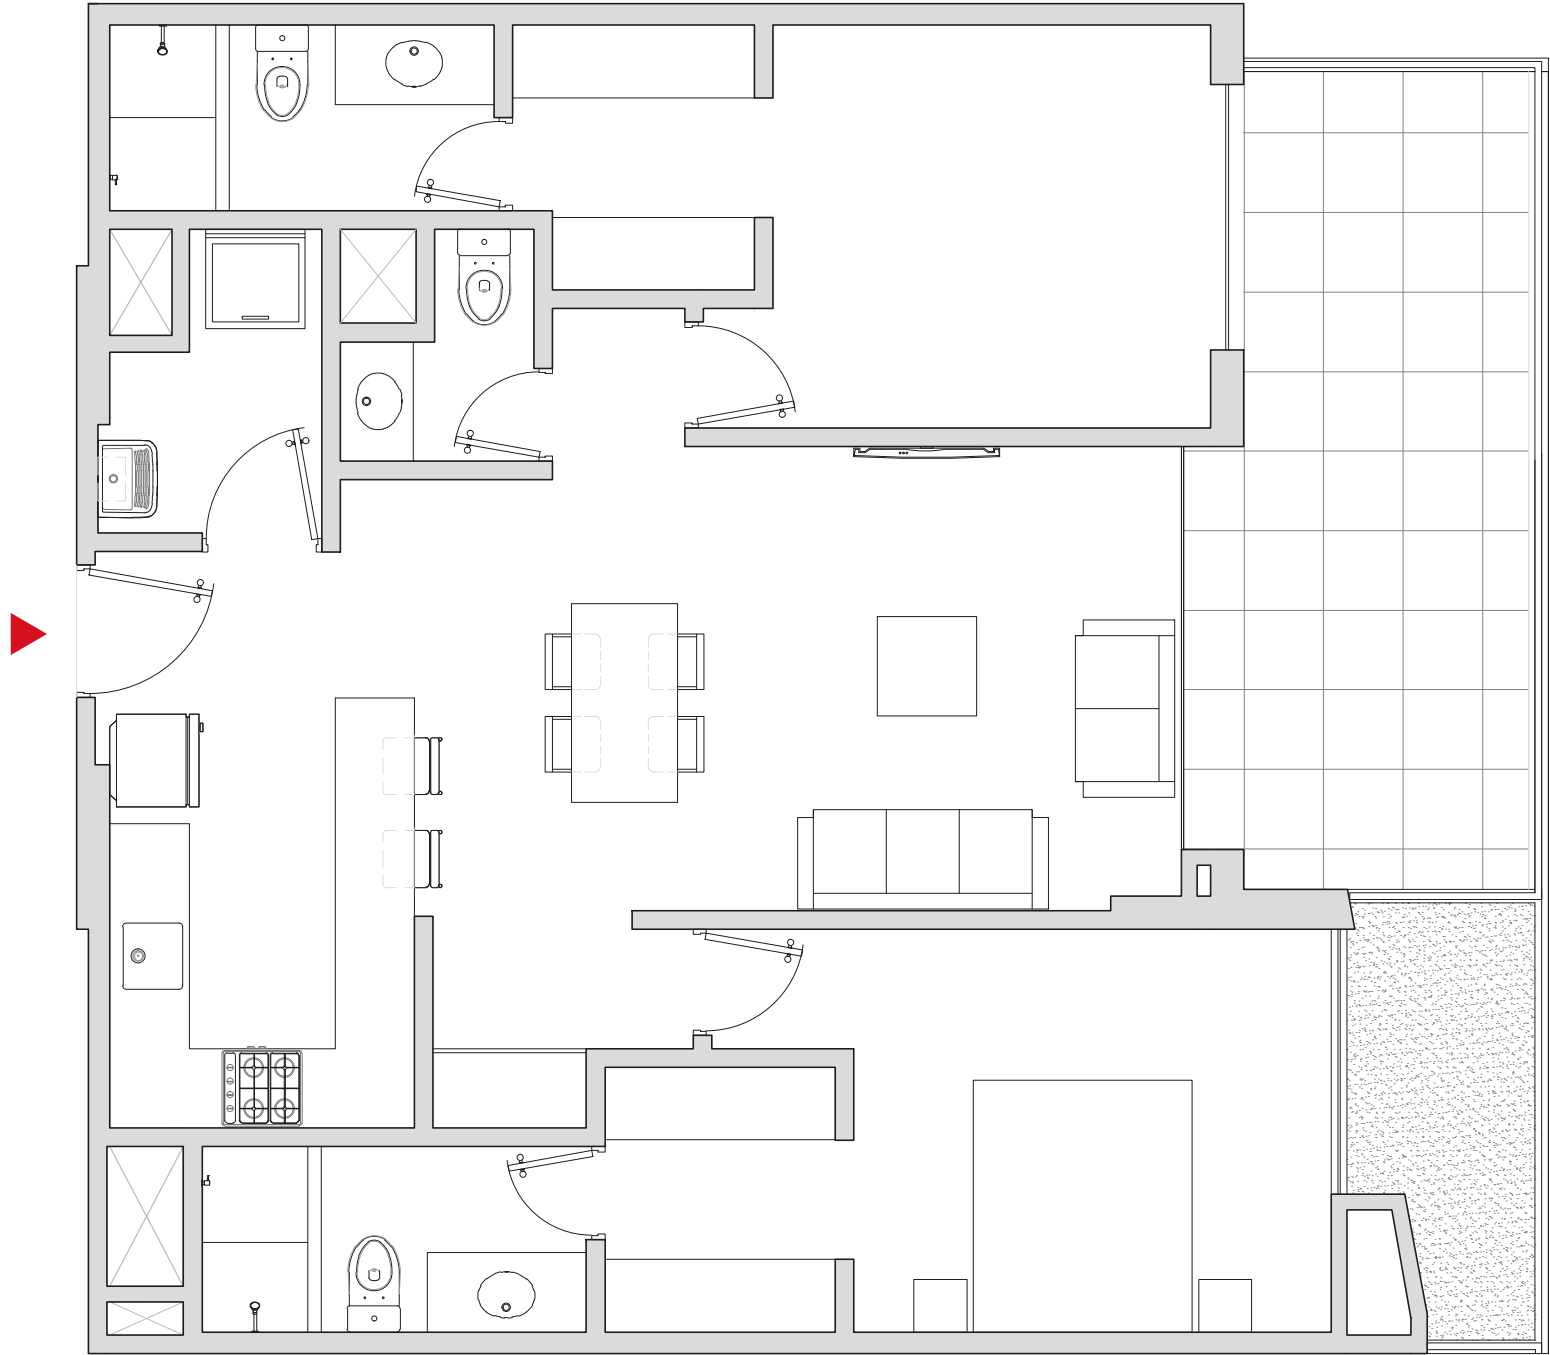

Dpto. 402 - 2 Ambientes


Área Techada: 91.23 m2
Área Terraza: 15.62 m2
Área Total: 106.85 m2 aprox.

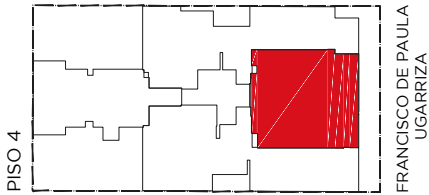

Las imágenes y materiales mostrados son referenciales. El cuadro de acabados y demás detalles serán especificados en los contratos de compra venta. La refrigeradora, lavadora, secadora, terma, televisores y demás artefactos eléctricos mostrados en los planos son referenciales y no están incluidos con la venta de los departamentos. De la misma manera con los muebles de la sala, comedor, dormitorios y decoración en general. Este mobiliario está mostrado para dar una idea a los compradores de como puede quedar decorado el departamento. Para efectos de independización de las unidades inmobiliarias, los muros colindantes con departamentos vecinos serán tomados al eje del muro y en su totalidad en el caso de los muros colindantes con áreas comunes. Las medidas son refehenciales y podrían sufrir modificaciones como consecuencia de la construcción del edificio.

PARQUE SAN ANTONIO

MIRAFLORES

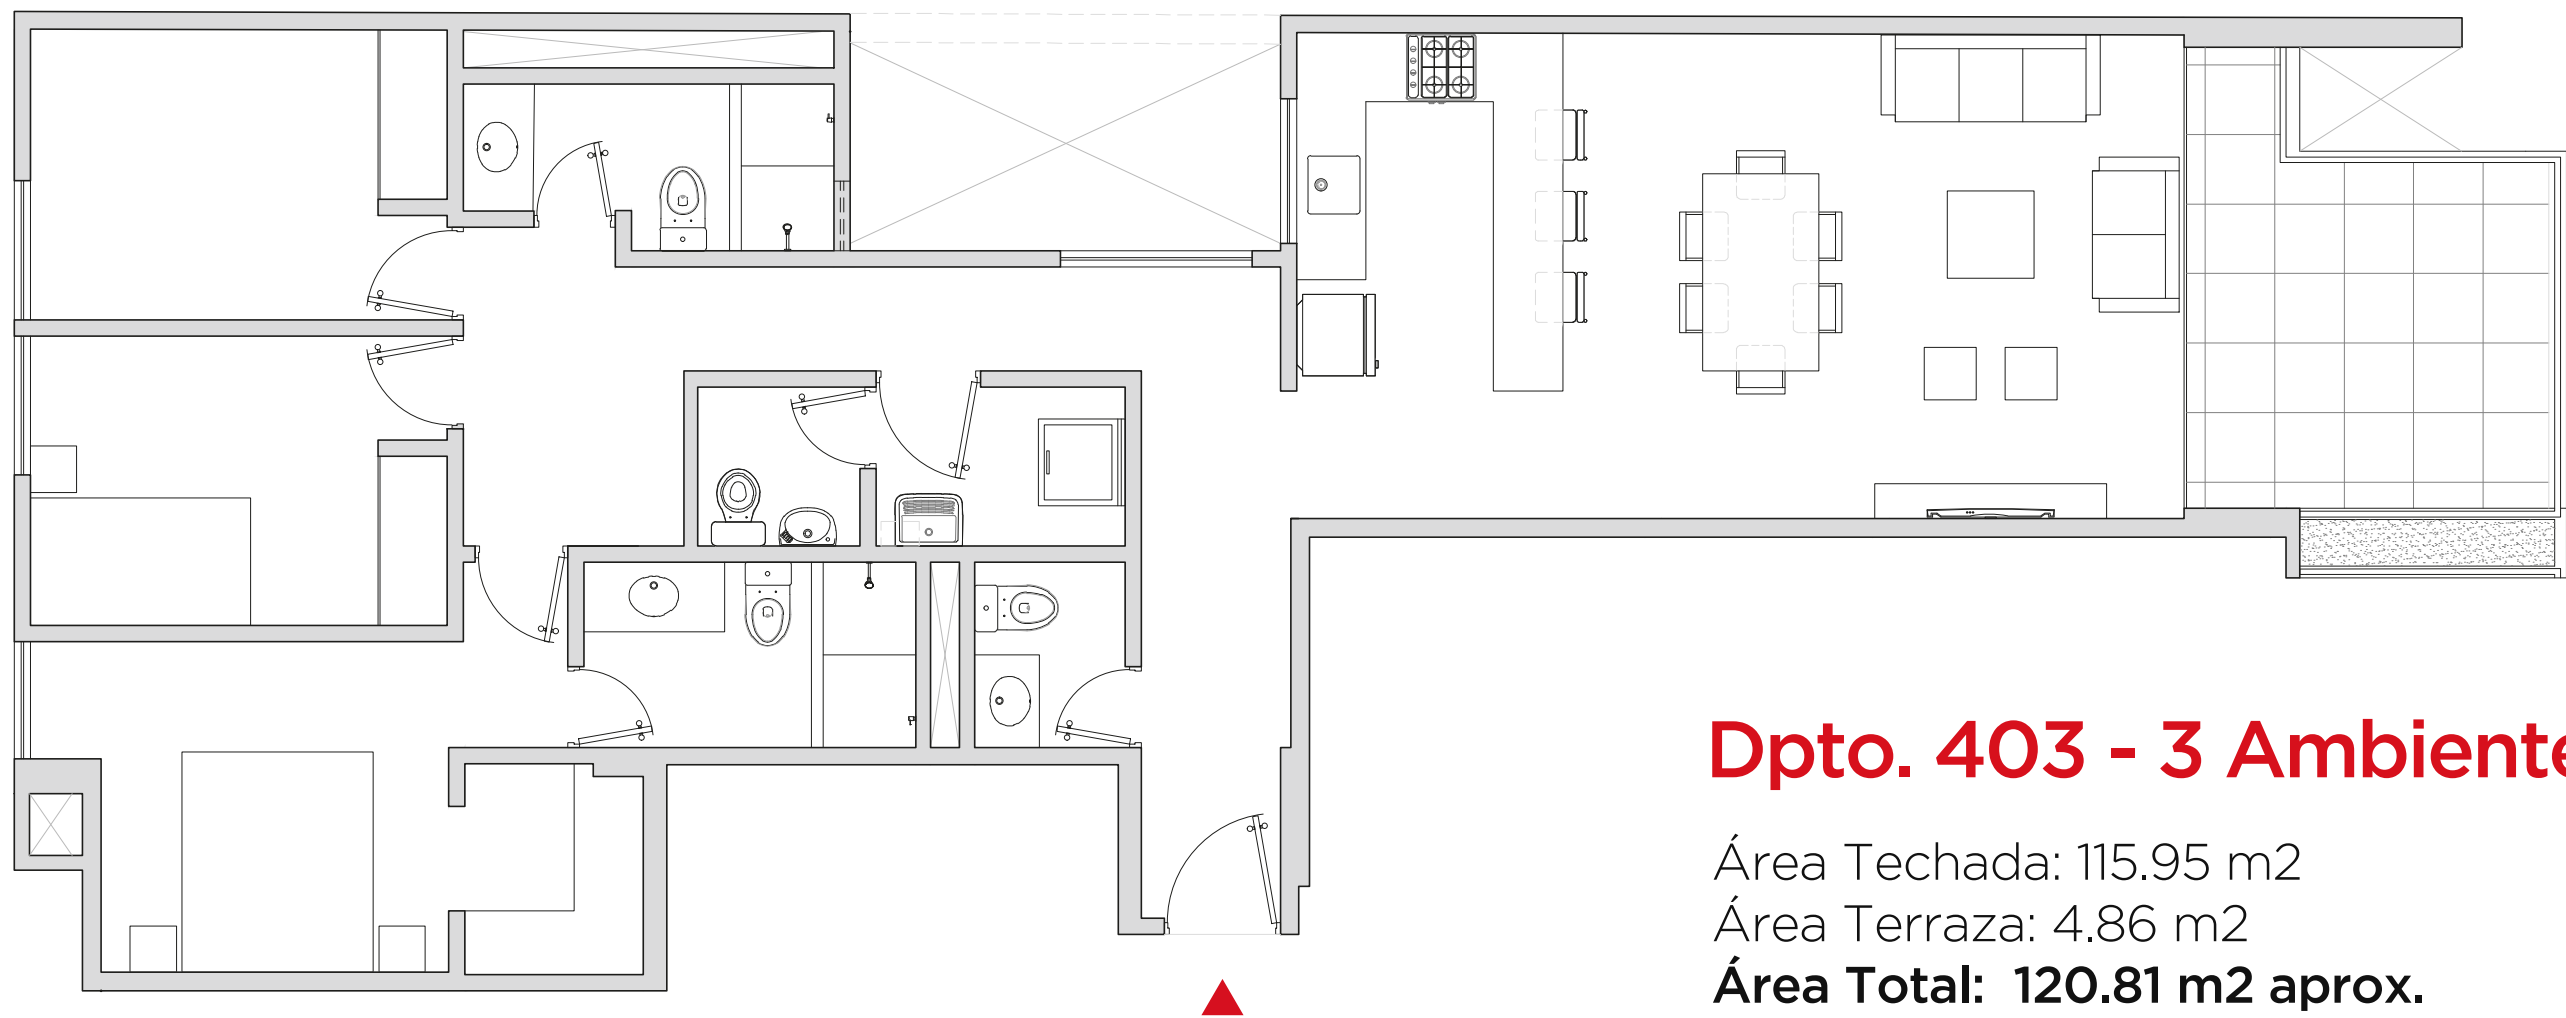


Dpto. 403 - 3 Ambientes

Área Techada: 115.95 m²

Área Terraza: 4.86 m²


Área Total: 120.81 m² aprox.

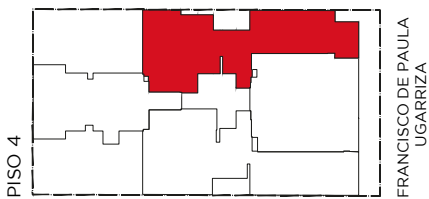

Las imágenes y materiales mostrados son referenciales. El cuadro de acabados y demás detalles serán especificados en los contratos de compra venta. La refrigeradora, lavadora, secadora, terma, televisores y demás artefactos eléctricos mostrados en los planos son referenciales y no están incluidos con la venta de los departamentos. De la misma manera con los muebles de la sala, comedor, dormitorios y decoración en general. Este mobiliario está mostrado para dar una idea a los compradores de como puede quedar decorado el departamento. Para efectos de independización de las unidades inmobiliarias, los muros colindantes con departamentos vecinos serán tomados al eje del muro y en su totalidad en el caso de los muros colindantes con áreas comunes. Las medidas son refefenciales y podrían sufrir modificaciones como consecuencia de la construcción del edificio.

PARQUE SAN ANTONIO

MIRAFLORES

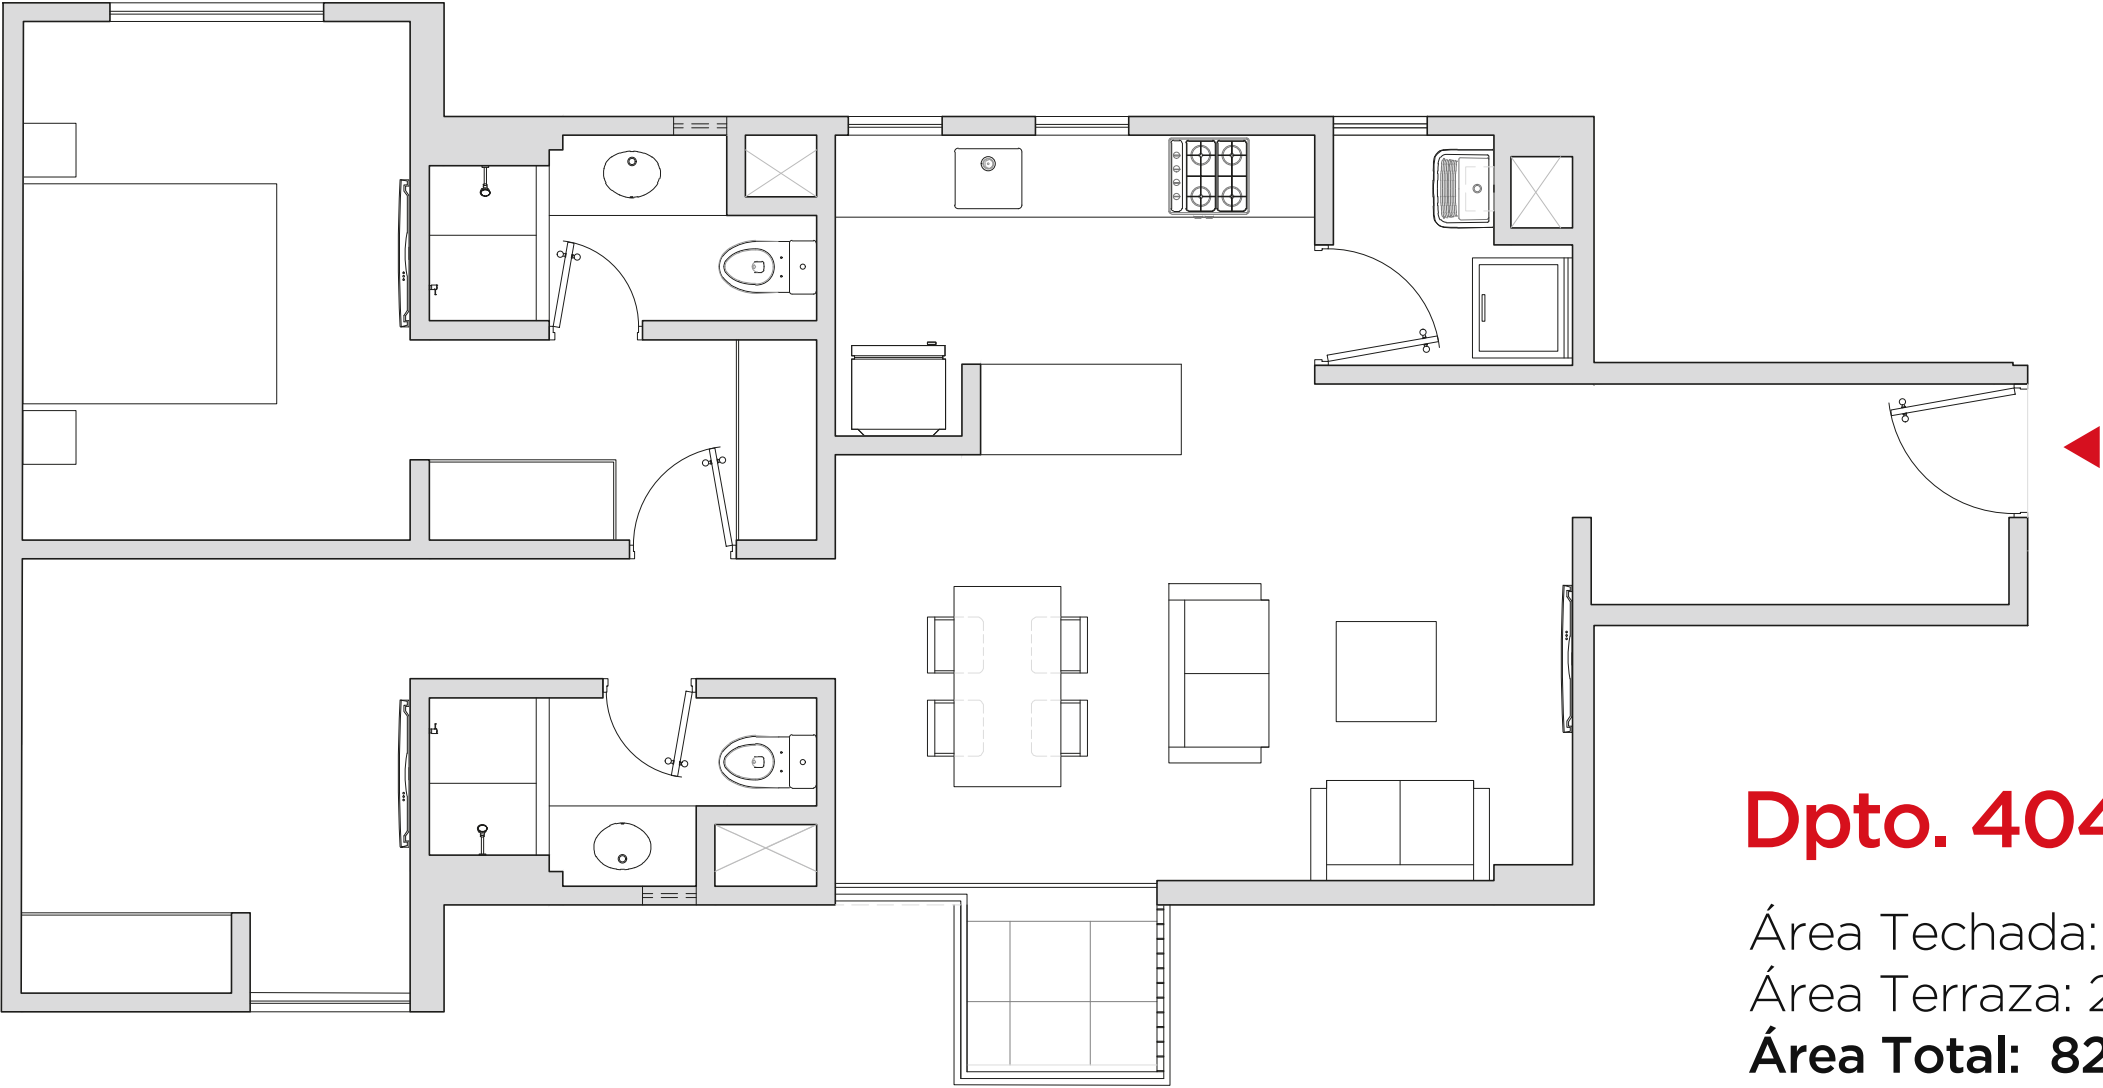


Dpto. 404 - 2 Ambientes

Área Techada: 80.00 m2

Área Terraza: 2.19 m2


Área Total: 82.19 m2 aprox.

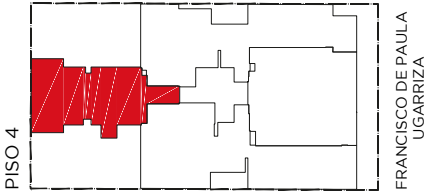

Las imágenes y materiales mostrados son referenciales. El cuadro de acabados y demás detalles serán especificados en los contratos de compra venta. La refrigeradora, lavadora, secadora, terma, televisores y demás artefactos eléctricos mostrados en los planos son referenciales y no están incluidos con la venta de los departamentos. De la misma manera con los muebles de la sala, comedor, dormitorios y decoración en general. Este mobiliario está mostrado para dar una idea a los compradores de como puede quedar decorado el departamento. Para efectos de independización de las unidades inmobiliarias, los muros colindantes con departamentos vecinos serán tomados al eje del muro y en su totalidad en el caso de los muros colindantes con áreas comunes. Las medidas son refefenciales y podrían sufrir modificaciones como consecuencia de la construcción del edificio.

PARQUE SAN ANTONIO

MIRAFLORES

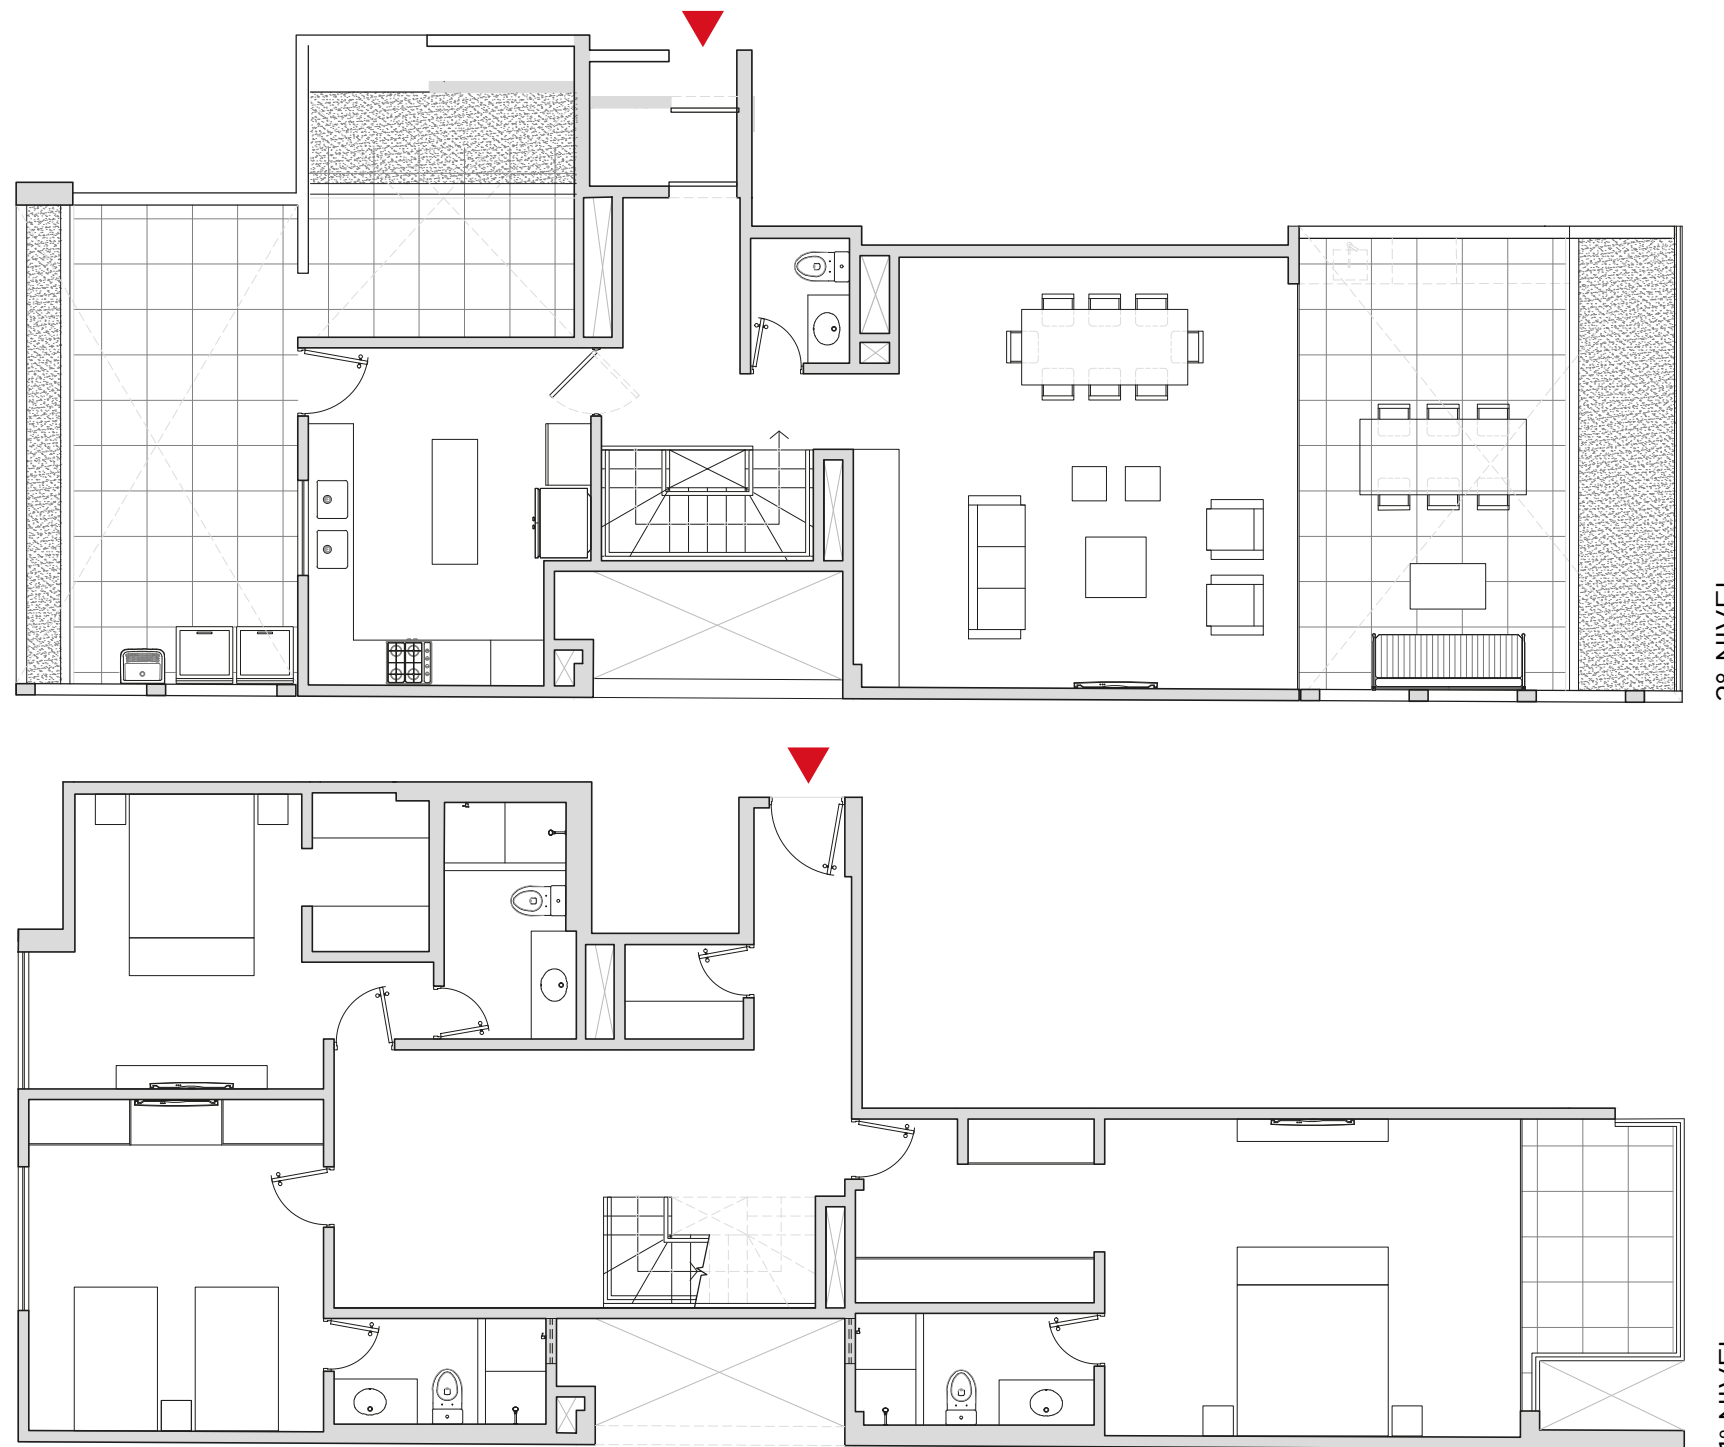


Dpto. 501 - 3 Ambientes

Área Techada: 197.89 m²

Área Terraza: 71.07 m²


Área Total: 268.96 m² aprox.

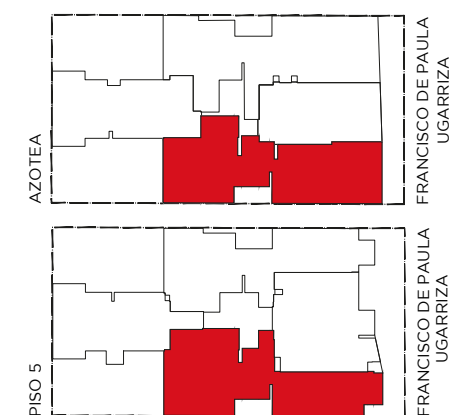


Las imágenes y materiales mostrados son referenciales. El cuadro de acabados y demás detalles serán especificados en los contratos de compra venta. La refrigeradora, lavadora, secadora, terma, televisores y demás artefactos eléctricos mostrados en los planos son referenciales y no están incluidos con la venta de los departamentos. De la misma manera con los muebles de la sala, comedor, dormitorios y decoración en general. Este mobiliario está mostrado para dar una idea a los compradores de como puede quedar decorado el departamento. Para efectos de independización de las unidades inmobiliarias, los muros colindantes con departamentos vecinos serán tomados al eje del muro y en su totalidad en el caso de los muros colindantes con áreas comunes. Las medidas son refefenciales y podrían sufrir modificaciones como consecuencia de la construcción del edificio.

PARQUE SAN ANTONIO

MIRAFLORES

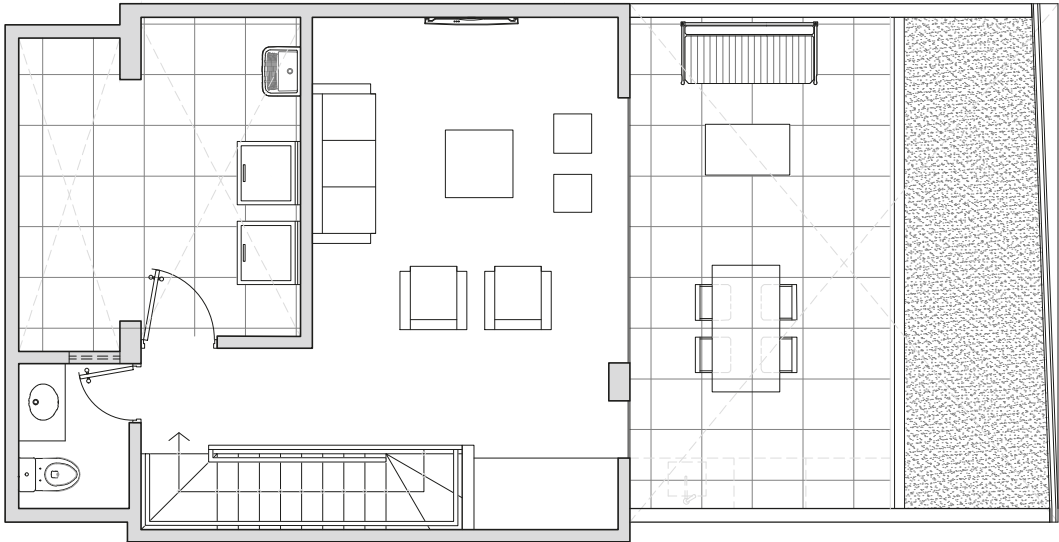



2° NIVEL

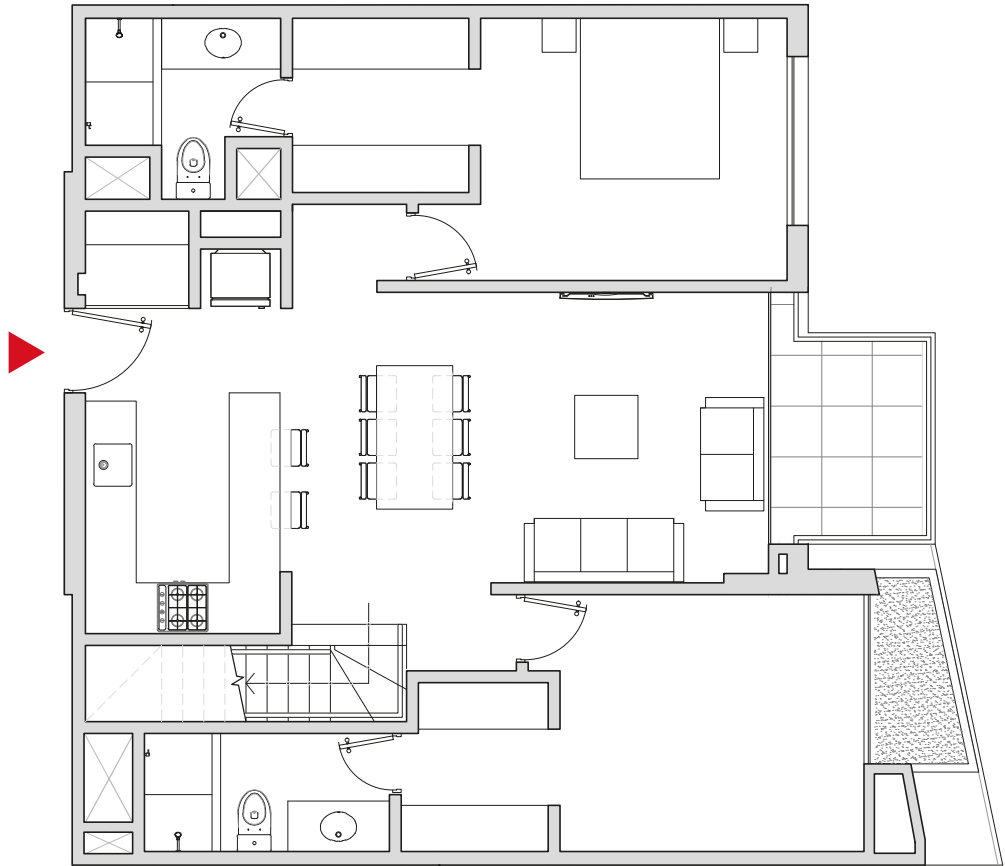

1° NIVEL

Dpto. 502 - 2 Ambientes


Área Techada: 123.28 m2
Área Terraza: 45.16 m2
Área Total: 168.44 m2 aprox.

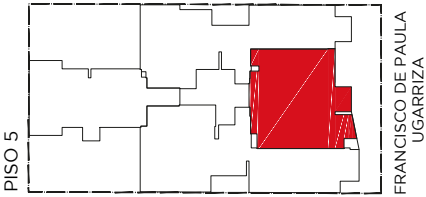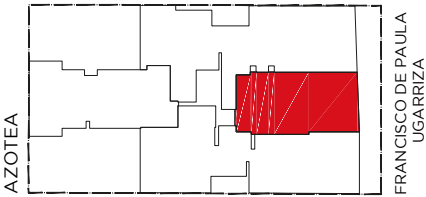

Las imágenes y materiales mostrados son referenciales. El cuadro de acabados y demás detalles serán especificados en los contratos de compra venta. La refrigeradora, lavadora, secadora, terma, televisores y demás artefactos eléctricos mostrados en los planos son referenciales y no están incluidos con la venta de los departamentos. De la misma manera con los muebles de la sala, comedor, dormitorios y decoración en general. Este mobiliario está mostrado para dar una idea a los compradores de como puede quedar decorado el departamento. Para efectos de independización de las unidades inmobiliarias, los muros colindantes con departamentos vecinos serán tomados al eje del muro y en su totalidad en el caso de los muros colindantes con áreas comunes. Las medidas son refefenciales y podrían sufrir modificaciones como consecuencia de la construcción del edificio.


PARQUE SAN ANTONIO

MIRAFLORES

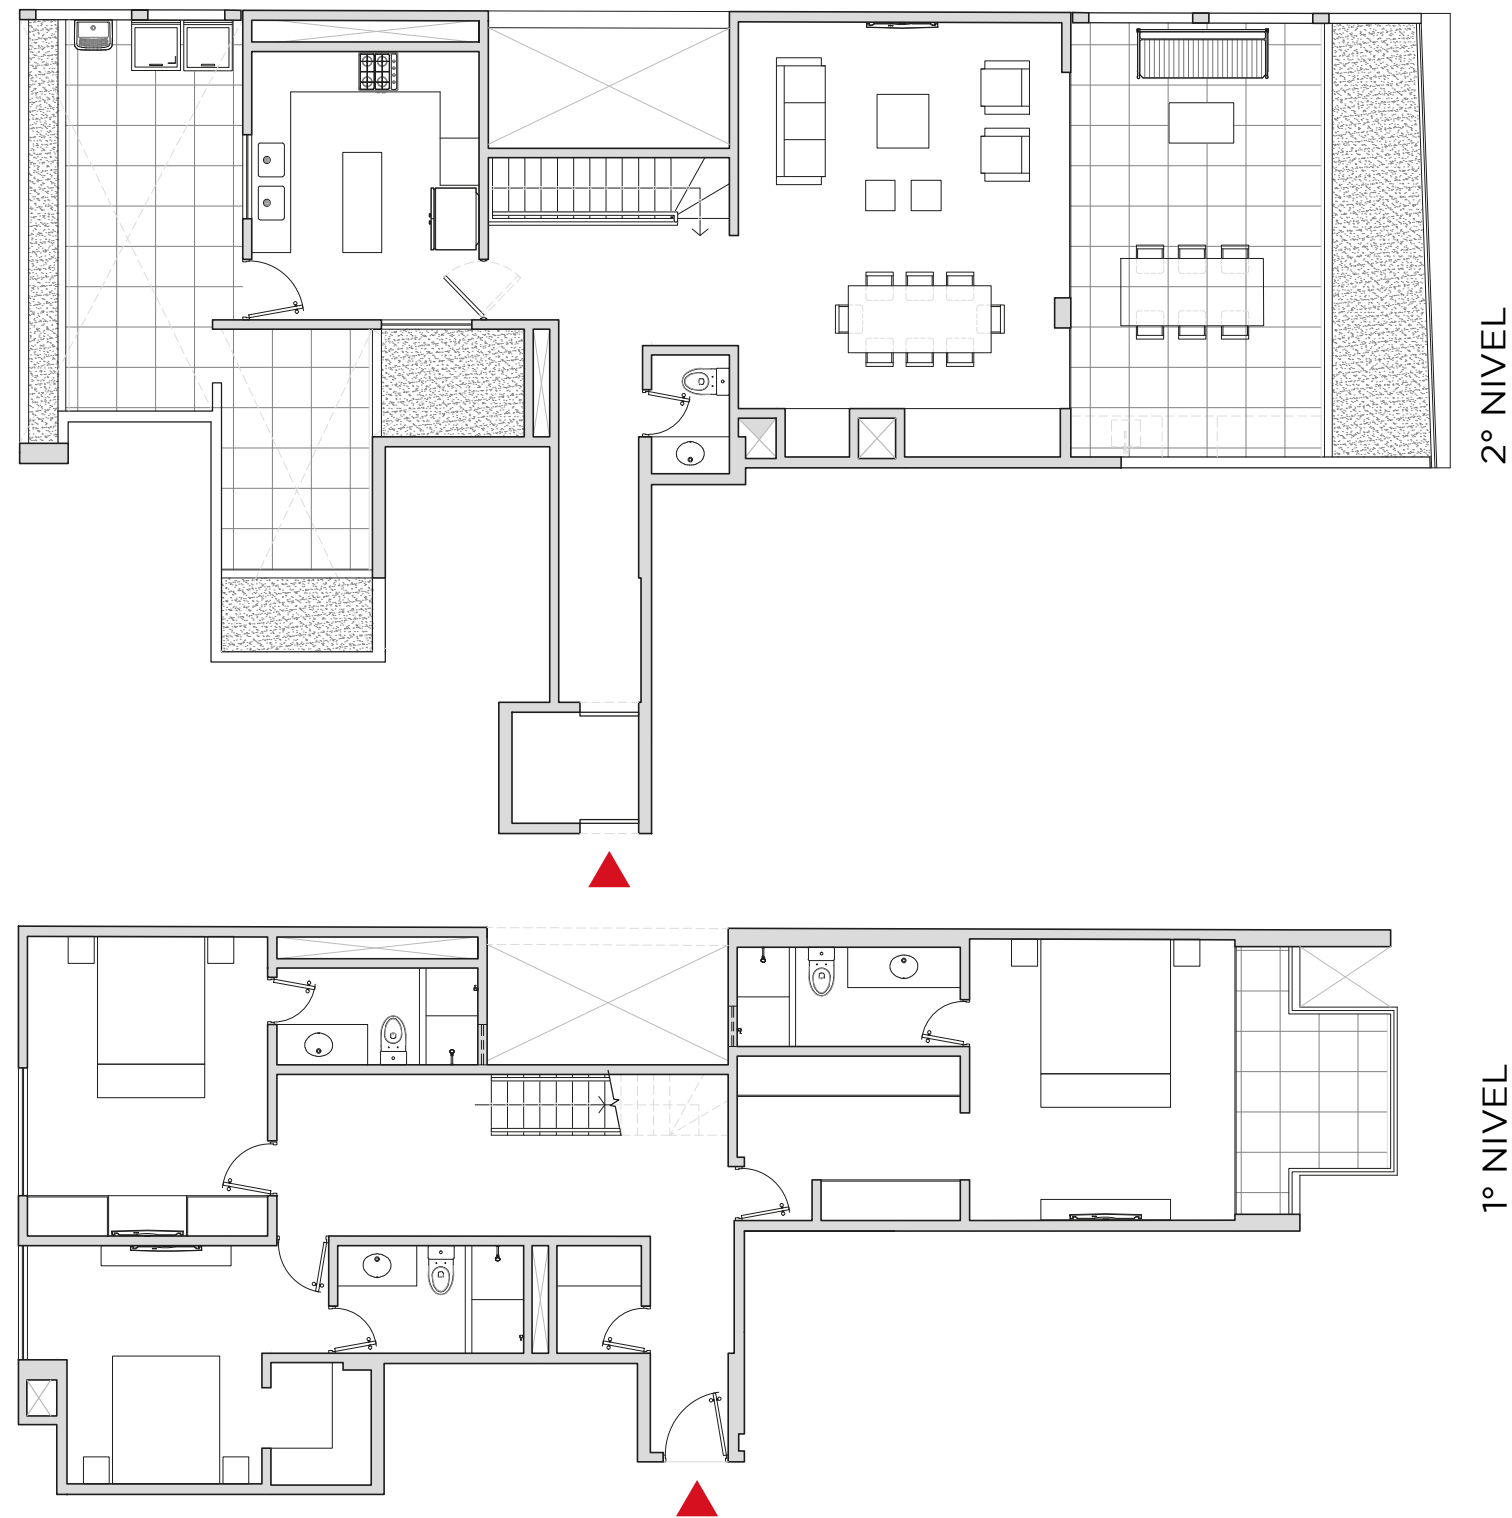

Dpto. 503 - 3 Ambientes


Área Techada: 187.97 m²
Área Terraza: 74.28 m²
Área Total: 262.25 m² aprox.

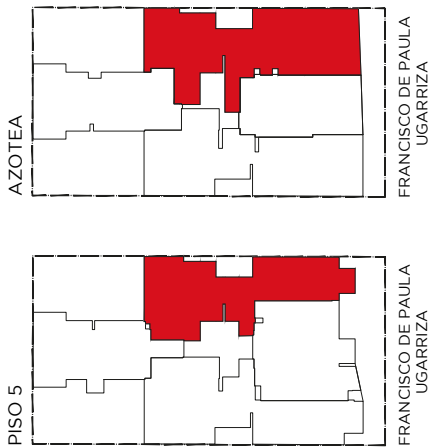

Las imágenes y materiales mostrados son referenciales. El cuadro de acabados y demás detalles serán especificados en los contratos de compra venta. La refrigeradora, lavadora, secadora, terma, televisores y demás artefactos eléctricos mostrados en los planos son referenciales y no están incluidos con la venta de los departamentos. De la misma manera con los muebles de la sala, comedor, dormitorios y decoración en general. Este mobiliario está mostrado para dar una idea a los compradores de como puede quedar decorado el departamento. Para efectos de independización de las unidades inmobiliarias, los muros colindantes con departamentos vecinos serán tomados al eje del muro y en su totalidad en el caso de los muros colindantes con áreas comunes. Las medidas son refefenciales y podrían sufrir modificaciones como consecuencia de la construcción del edificio.


PARQUE SAN ANTONIO

MIRAFLORES

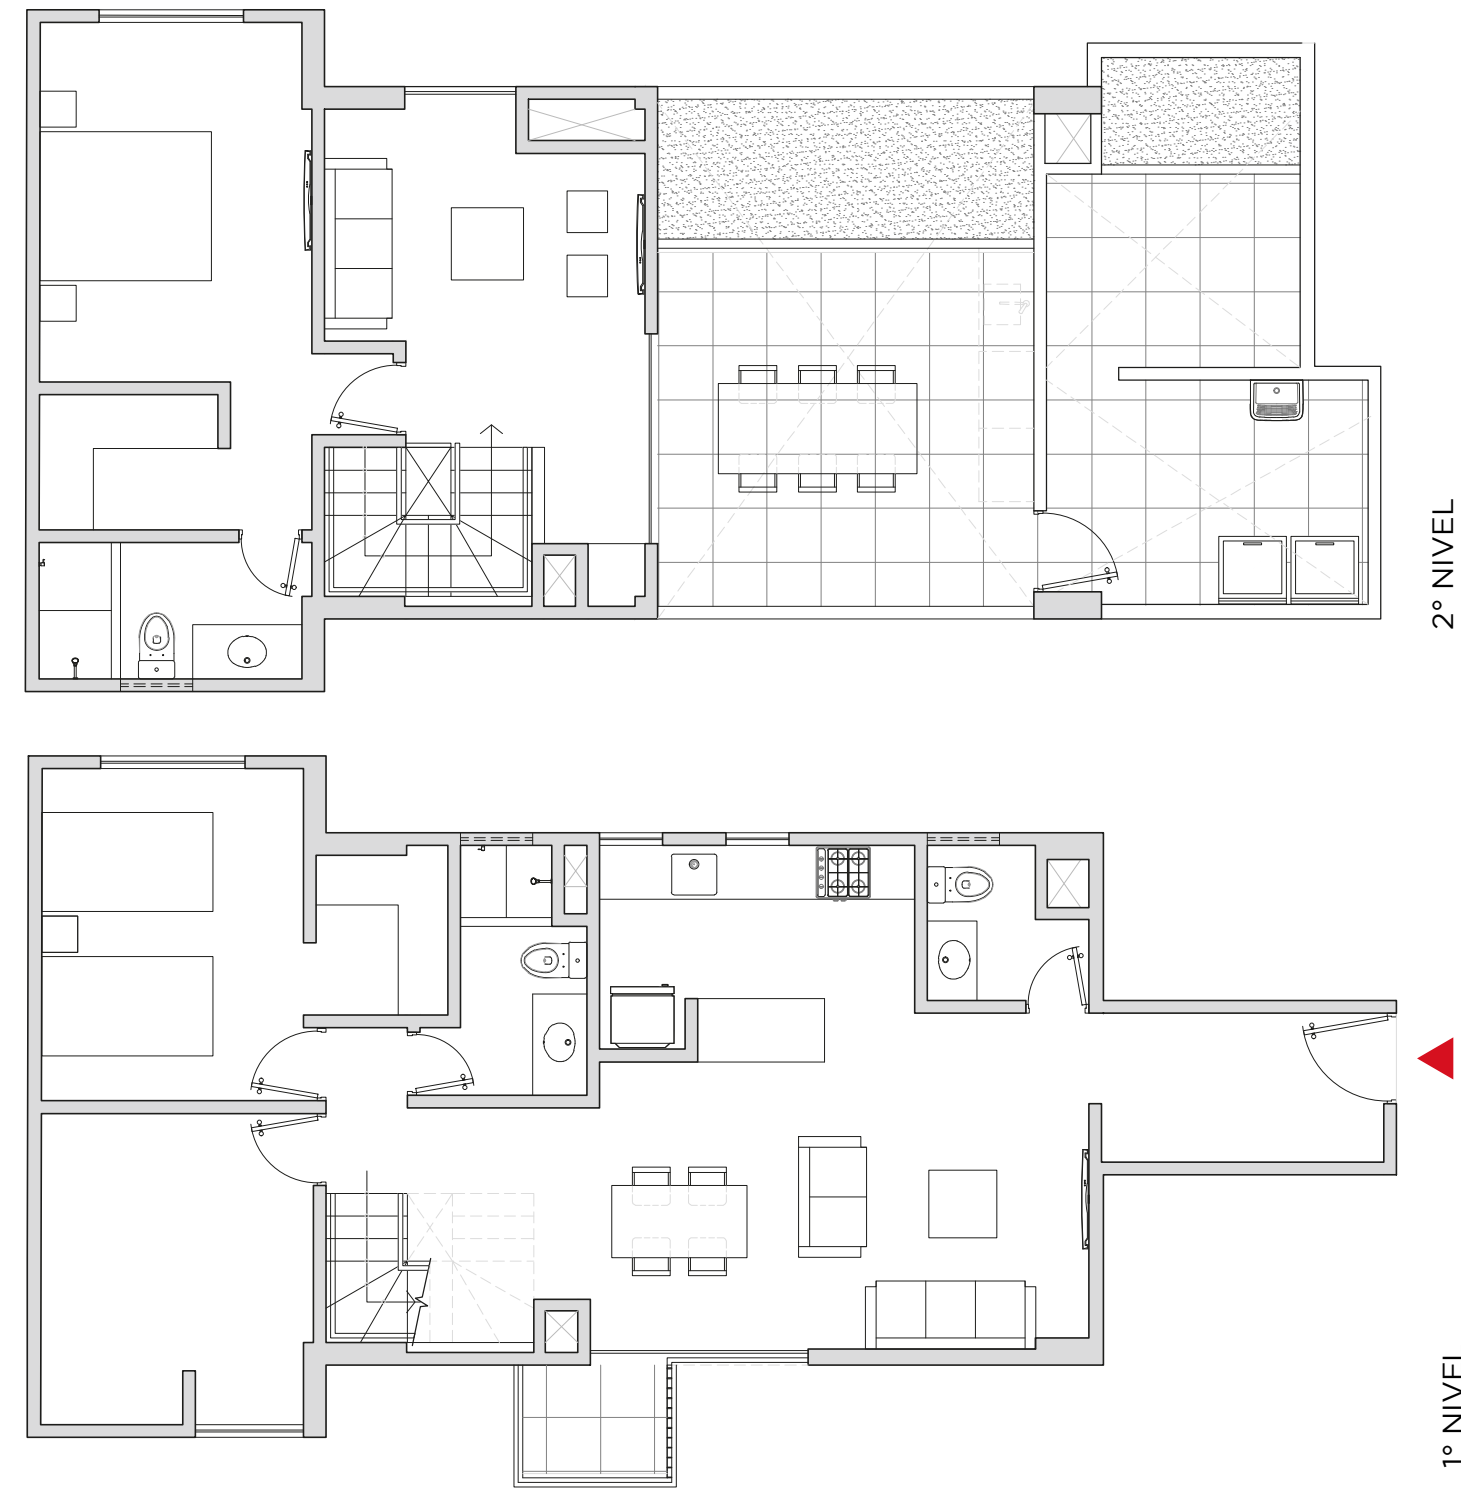

Dpto. 504 - 3 Ambientes

Área Techada: 125.60 m²
Área Terraza: 47.47 m²
Área Total: 173.07 m² aprox.

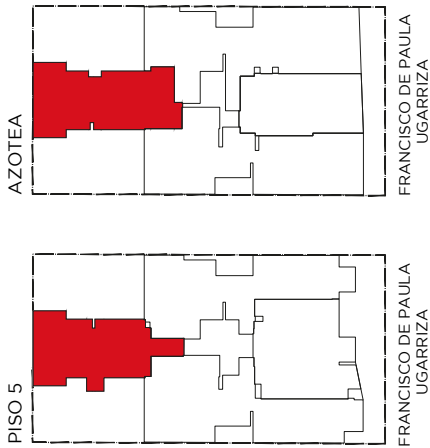

Las imágenes y materiales mostrados son referenciales. El cuadro de acabados y demás detalles serán especificados en los contratos de compra venta. La refrigeradora, lavadora, secadora, term, televisores y demás artefactos eléctricos mostrados en los planos son referenciales y no están incluidos con la venta de los departamentos. De la misma manera con los muebles de la sala, comedor, dormitorios y decoración en general. Este mobiliario está mostrado para dar una idea a los compradores de como puede quedar decorado el departamento. Para efectos de independización de las unidades inmobiliarias, los muros colindantes con departamentos vecinos serán tomados al eje del muro y en su totalidad en el caso de los muros colindantes con áreas comunes. Las medidas son refefenciales y podrían sufrir modificaciones como consecuencia de la construcción del edificio.



CALLE FRANCISCO DE PAULA UGARRIZA 495, SAN ANTONIO – MIRAFLORES

 **908 937 957 | orizzonte.pe**

Las imágenes y materiales mostrados son referenciales. El cuadro de acabados y demás detalles serán especificados en los contratos de compra venta. La refrigeradora, lavadora, secadora, terma, televisores y demás artefactos eléctricos mostrados en los planos son referenciales y no están incluidos con la venta de los departamentos. De la misma manera con los muebles de la sala, comedor, dormitorios y decoración en general. Este mobiliario está mostrado para dar una idea a los compradores de como puede quedar decorado el departamento. Para efectos de independización de las unidades inmobiliarias, los muros colindantes con departamentos vecinos serán tomados al eje del muro y en su totalidad en el caso de los muros colindantes con áreas comunes. Las medidas son refefenciales y podrían sufrir modificaciones como consecuencia de la construcción del edificio.